



317955 547202

Администрация города Тулы

РАСПОРЯЖЕНИЕ

от 14.10.2025 № 1/8270-1

Об установлении публичного сервитута

В соответствии со статьями 23, 39.37 Земельного кодекса Российской Федерации, статьей 3.6 Федерального закона от 25 октября 2001 года № 137-ФЗ «О введении в действие Земельного Кодекса Российской Федерации», на основании ходатайства акционерного общества «Тулагоргаз» об установлении публичного сервитута, на основании Устава муниципального образования городской округ город Тула:

1. Установить публичный сервитут сроком на 49 лет в интересах акционерного общества «Тулагоргаз» (ИИН 7102000154, ОГРН 1027100972799) в целях эксплуатации сооружения - Сооружение (подземный и надземный газопровод низкого давления, протяженностью 712,26 м, отвод от существующего газопровода ул. Литейная, д. 123 и проходит по ул. Курковая до дома №70) (кадастровый номер 71:30:000000:6268):

- на часть земельного участка с кадастровым номером 71:30:000000:10547 (Тульская область, г. Тула, Зареченский район, ул. Литейная);
- на часть земельного участка с кадастровым номером 71:30:010219:217 (обл. Тульская, г. Тула, ул. Литейная, д. 125);
- на часть земельного участка с кадастровым номером 71:30:010219:296 (обл. Тульская, г. Тула, ул. Литейная, д. 119А);
- на часть земельного участка с кадастровым номером 71:30:010201:3612 (Российская Федерация, Тульская область, муниципальное образование город Тула, город Тула, улица Курковая, земельный участок 30А);
- на часть земельного участка с кадастровым номером 71:30:000000:10497 (Российская Федерация, Тульская область, г. Тула, Зареченский район, ул. Курковая);
- на часть земельного участка с кадастровым номером 71:30:010219:370 (г. Тула, р-н Зареченский, ул. Арсенальная/ул. Курковая, д. 114/36а);

- на часть земельного участка с кадастровым номером 71:30:010219:322 (Местоположение установлено относительно ориентира, расположенного в границах участка. Почтовый адрес ориентира: обл. Тульская, г. Тула, район Зареченский, ул. Арсенальная, дом 24);
- на часть земельного участка с кадастровым номером 71:30:010219:312 (Местоположение установлено относительно ориентира, расположенного в границах участка. Почтовый адрес ориентира: обл. Тульская, г. Тула, р-н Зареченский, ул. Курковая, дом 11);
- на часть земельного участка с кадастровым номером 71:30:010219:65 (Местоположение установлено относительно ориентира, расположенного за пределами участка. Ориентир жилой дом. Почтовый адрес ориентира: обл. Тульская, г. Тула, р-н Зареченский, ул. Курковая, дом 11);
- на часть земельного участка с кадастровым номером 71:30:010219:11622 (Тульская область, г. Тула, Зареченский район, ул. Максима Горького/ул. Курковая, д. 210/70);
- на часть земельного участка с кадастровым номером 71:30:010219:9879 (обл. Тульская, г. Тула, ул. Курковая, д. 68);
- на часть земельного участка с кадастровым номером 71:30:010219:361 (г. Тула, Зареченский район, ул. Курковая, д. 66, лит. Б, б, б1, б2);
- на часть земельного участка с кадастровым номером 71:30:010219:354 (г. Тула, Зареченский район, ул. Курковая, д. 66, лит. А, а, а1);
- на часть земельного участка с кадастровым номером 71:30:010219:11687 (обл. Тульская, г. Тула, ул. Курковая, д. 36Б);
- на территории земель, государственная собственность на которые не разграничена в кадастровом квартале 71:30:010219, местоположение: Тульская область, МО г. Тула, Зареченский район.

2. Утвердить границы публичного сервитута (приложение).

3. Публичный сервитут является безвозмездным в соответствии с пунктом 4 статьи 3.6 Федерального закона от 25 октября 2001 года № 137-ФЗ «О введении в действие Земельного Кодекса Российской Федерации».

4. Порядок установления зон с особыми условиями использования территорий и содержание ограничений прав на земельные участки определён постановлением Правительства Российской Федерации от 20 ноября 2000 года № 878 «Об утверждении Правил охраны газораспределительных сетей».

5. Акционерному обществу «Тулагоргаз» привести земельные участки, указанные в пункте 1 настоящего распоряжения, в состояние, пригодное для их использования в соответствии с разрешенным использованием, в срок не позднее чем три месяца после завершения деятельности, для обеспечения которой установлен публичный сервитут.

6. Управлению градостроительства и архитектуры администрации города Тулы в течение пяти рабочих дней со дня принятия распоряжения об установлении публичного сервитута направить копию настоящего распоряжения:

- в орган, осуществляющий регистрацию прав;

- акционерному обществу «Тулагоргаз» (ИИН 7102000154, ОГРН 1027100972799), а также направить сведения о лицах, являющихся правообладателями земельного участка, сведения о лицах, подавших заявления об учете их прав (обременений прав) на земельный участок, способах связи с ними, копии документов, подтверждающих права указанных лиц на земельный участок.

7. Разместить распоряжение на официальном сайте администрации города Тулы в информационно – телекоммуникационной сети «Интернет».

8. Распоряжение вступает в силу со дня подписания.

Первый заместитель главы
администрации города Тулы



Ю.А. Терехов

Приложение
к распоряжению администрации города Тулы
от 14.10.2015 № 1182-р

Границы публичного сервитута




Масштаб 1: 3760

Используемые условные знаки и обозначения:



- область выносного листа,
- номер выносного листа.

5

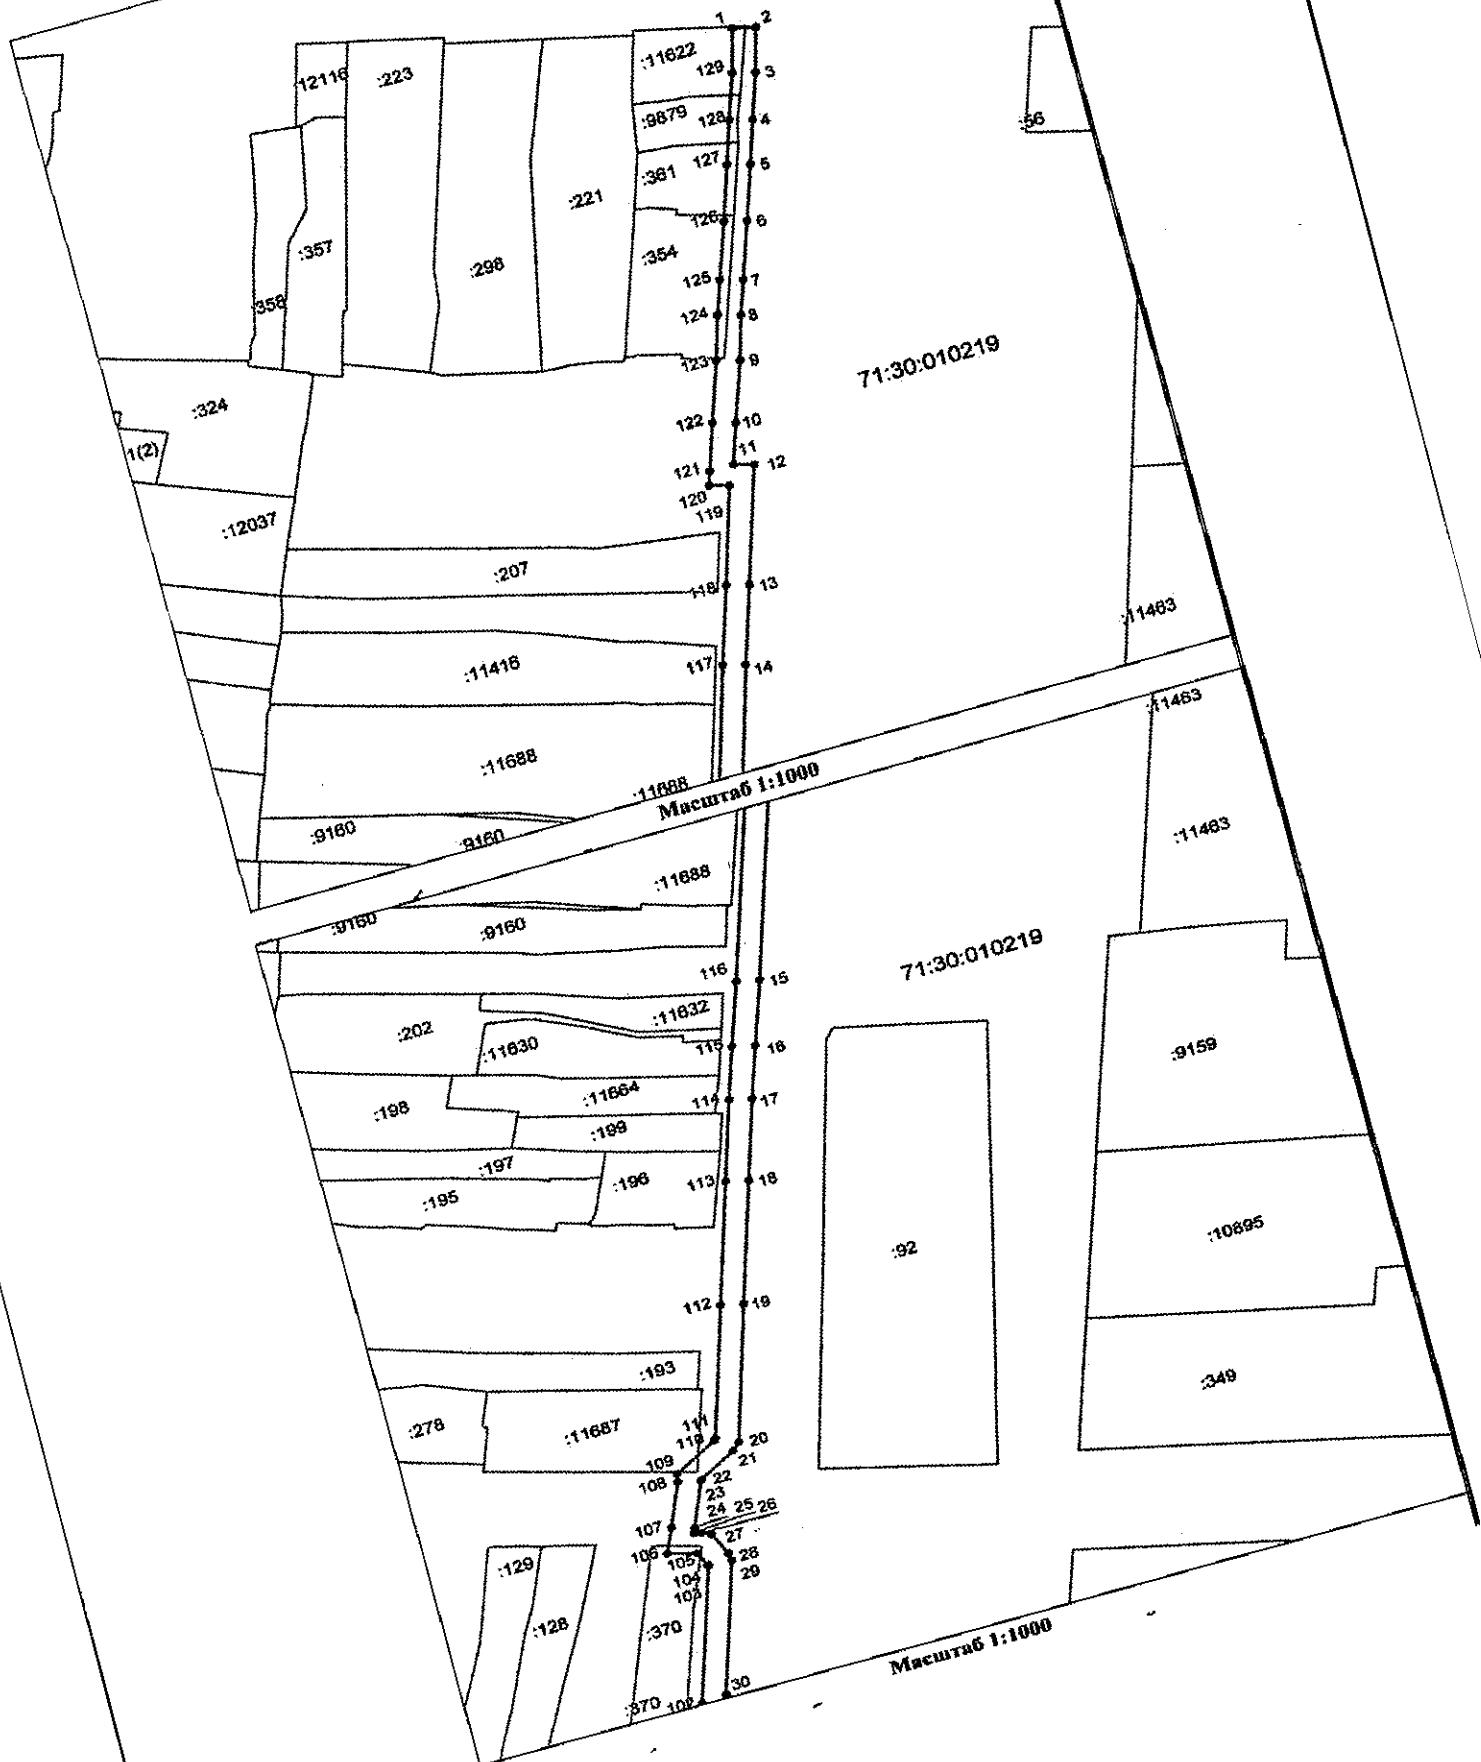



Используемые условные знаки и обозначения:

— граница объекта.

— установлена граница муниципального образования.

— граница населенного пункта.

Масштаб 1:1000

Используемые условные знаки

Используемые условные знаки

- граница объекта
- установленная граница муниципального образования
- граница населенного пункта
- участка

Используемые условные знаки

- граница объекта
- установленная граница муниципального образования
- граница населенного пункта
- участка

Используемые условные знаки

- граница объекта
- установленная граница муниципального образования
- граница населенного пункта
- участка

Используемые условные знаки

- граница объекта
- установленная граница муниципального образования
- граница населенного пункта
- участка

Ведомость координат поворотных точек

@142102		
Обозначение характерных точек границ	Координаты	
	X	Y
1	746720.41	261323.95
2	746719.44	261327.83
3	746711.04	261325.74
4	746702.39	261323.12
5	746694.22	261320.74
6	746683.83	261317.68
7	746673.12	261314.35
8	746666.74	261312.43
9	746658.41	261310.17
10	746647.13	261306.69
11	746639.63	261304.43
12	746638.53	261307.82
13	746616.35	261301.59
14	746601.83	261297.34
15	746559.20	261285.67
16	746546.66	261282.07
17	746536.30	261279.13
18	746520.32	261274.91
19	746496.54	261268.54
20	746469.22	261261.53
21	746467.81	261260.24
22	746463.80	261253.78
23	746463.66	261253.76
24	746454.71	261250.55
25	746453.85	261250.22
26	746453.46	261251.47
27	746452.68	261253.01
28	746448.08	261254.94
29	746446.51	261255.19
30	746420.34	261248.33
31	746414.43	261258.31
32	746414.04	261258.93
33	746410.92	261267.99
34	746410.08	261270.36
35	746407.47	261277.80
36	746404.63	261284.71
37	746399.70	261293.96
38	746396.28	261303.61
39	746393.42	261313.58
40	746390.35	261327.42

41	746380.02	261326.49
42	746380.37	261322.50
43	746387.21	261323.12
44	746389.54	261312.60
45	746392.47	261302.39
46	746396.03	261292.34
47	746401.00	261283.01
48	746403.73	261276.38
49	746406.31	261269.03
50	746407.14	261266.67
51	746410.41	261257.20
52	746410.98	261256.27
53	746416.31	261247.28
54	746390.56	261240.64
55	746371.61	261236.17
56	746276.83	261210.96
57	746244.76	261201.75
58	746246.20	261199.08
59	746247.60	261193.59
60	746249.12	261187.84
61	746250.56	261182.24
62	746251.89	261177.13
63	746253.10	261172.37
64	746254.05	261171.07
65	746257.49	261158.94
66	746258.07	261156.81
67	746243.24	261153.61
68	746244.80	261145.45
69	746246.23	261138.88
70	746247.00	261134.64
71	746247.64	261130.81
72	746249.23	261124.27
73	746251.05	261117.99
74	746253.11	261111.73
75	746254.05	261108.60
76	746246.02	261106.53
77	746247.02	261102.65
78	746254.95	261104.70
79	746259.20	261107.01
80	746258.13	261108.95
81	746256.93	261112.93
82	746254.87	261119.17
83	746253.09	261125.30
84	746251.56	261131.61
85	746250.94	261135.33
86	746250.15	261139.66
87	746248.72	261146.25

88	746247.90	261150.53
89	746260.70	261153.29
90	746262.80	261154.69
91	746261.34	261160.02
92	746257.19	261174.69
93	746256.63	261174.72
94	746255.76	261178.13
95	746254.43	261183.24
96	746253.00	261188.85
97	746251.48	261194.59
98	746250.30	261199.18
99	746277.90	261207.10
100	746372.58	261232.29
101	746391.52	261236.75
102	746419.89	261244.07
103	746446.71	261251.11
104	746446.98	261251.06
105	746449.76	261249.90
106	746451.32	261244.94
107	746456.11	261246.80
108	746464.66	261249.87
109	746466.23	261250.12
110	746470.92	261257.66
111	746471.19	261257.91
112	746497.55	261264.67
113	746521.35	261271.05
114	746537.36	261275.28
115	746547.76	261278.22
116	746560.28	261281.82
117	746602.92	261293.49
118	746617.44	261297.74
119	746635.96	261302.81
120	746637.03	261299.49
121	746639.60	261300.24
122	746648.30	261302.86
123	746659.53	261306.33
124	746667.84	261308.58
125	746674.29	261310.52
126	746684.99	261313.85
127	746695.35	261316.90
128	746703.53	261319.29
129	746712.11	261321.88
1	746720.41	261323.95