

# Администрация города Тулы

## ПОСТАНОВЛЕНИЕ

от 25.09.2023 № 512

Об установлении публичного сервитута

В соответствии со статьями 23, 39.37 Земельного Кодекса Российской Федерации, постановлением администрации города Тулы от 14.07.2023 № 344 «Об утверждении документации по планировке территории (проект планировки и проект межевания) линейного объекта «Газопровод межпоселковый к Станция Рвы города Тулы Тульской области», на основании ходатайства общества с ограниченной ответственностью «Газпром газификация» об установлении публичного сервитута, Устава муниципального образования город Тула администрация города Тулы **ПОСТАНОВЛЯЕТ:**

1. Установить публичный сервитут сроком на 10 лет в интересах общества с ограниченной ответственностью «Газпром газификация» (ИНН 7813655197, ОГРН 1217800107744) в целях строительства и эксплуатации линейного объекта системы газоснабжения «Газопровод межпоселковый к Станция Рвы города Тулы Тульской области» на территории земель, государственная собственность на которые не разграничена, площадью 15104 кв.м., местоположение: Тульская область, муниципальное образование г. Тула, восточнее п. Станция Рвы.

2. Утвердить границы публичного сервитута (приложение № 1).

3. Использование земельных участков, указанных в пункте 1 настоящего постановления, и расположенных на них объектов недвижимого имущества в соответствии с их разрешенным использованием будет невозможно или существенно затруднено в связи с осуществлением публичного сервитута в течение 11 месяцев.

4. Порядок установления зон с особыми условиями использования территорий и содержание ограничений прав на земельные участки определён постановлением Правительства Российской Федерации от 20.11.2000 № 878 «Об утверждении Правил охраны газораспределительных сетей».

001033

5. Утвердить график выполнения работ при осуществлении строительства и эксплуатации линейного объекта системы газоснабжения: «Газопровод межпоселковый к д. Крюково города Тулы Тульской области» (приложение № 2).

6. Обществу с ограниченной ответственностью «Газпром газификация»:

- не позднее шести месяцев со дня издания настоящего постановления внести единовременным платежом плату за публичный сервитут в размере, установленном статьей 39.46 Земельного Кодекса Российской Федерации в отношении земель и земельных участков, находящихся в государственной или муниципальной собственности и не предоставленных гражданам или юридическим лицам;

- привести земельные участки, указанные в пункте 1 настоящего постановления, в состояние, пригодное для их использования в соответствии с разрешенным использованием, в срок не позднее чем три месяца после завершения деятельности, для обеспечения которой установлен публичный сервитут.

7. Управлению градостроительства и архитектуры администрации города Тулы в течение пяти рабочих дней со дня принятия постановления об установлении публичного сервитута направить копию настоящего постановления:

- в орган, осуществляющий регистрацию прав;

- обществу с ограниченной ответственностью «Газпром газификация» (ИНН 7813655197, ОГРН 1217800107744), а также, направить сведения о лицах, являющихся правообладателями земельного участка, сведения о лицах, подавших заявления об учете их прав (обременений прав) на земельный участок, способах связи с ними, копии документов, подтверждающих права указанных лиц на земельный участок.

8. Опубликовать постановление путём его размещения в официальном сетевом издании муниципального образования город Тула «Сборник правовых актов и иной официальной информации муниципального образования город Тула» в информационно-телекоммуникационной сети «Интернет», а также разместить на официальном сайте администрации города Тулы в информационно-телекоммуникационной сети «Интернет».

9. Постановление вступает в силу со дня подписания.


Глава администрации  
города Тулы



И.И. Беспалов


Приложение № 1  
к постановлению администрации города Тулы  
от 25.09.2023 № 512

Границы публичного сервитута

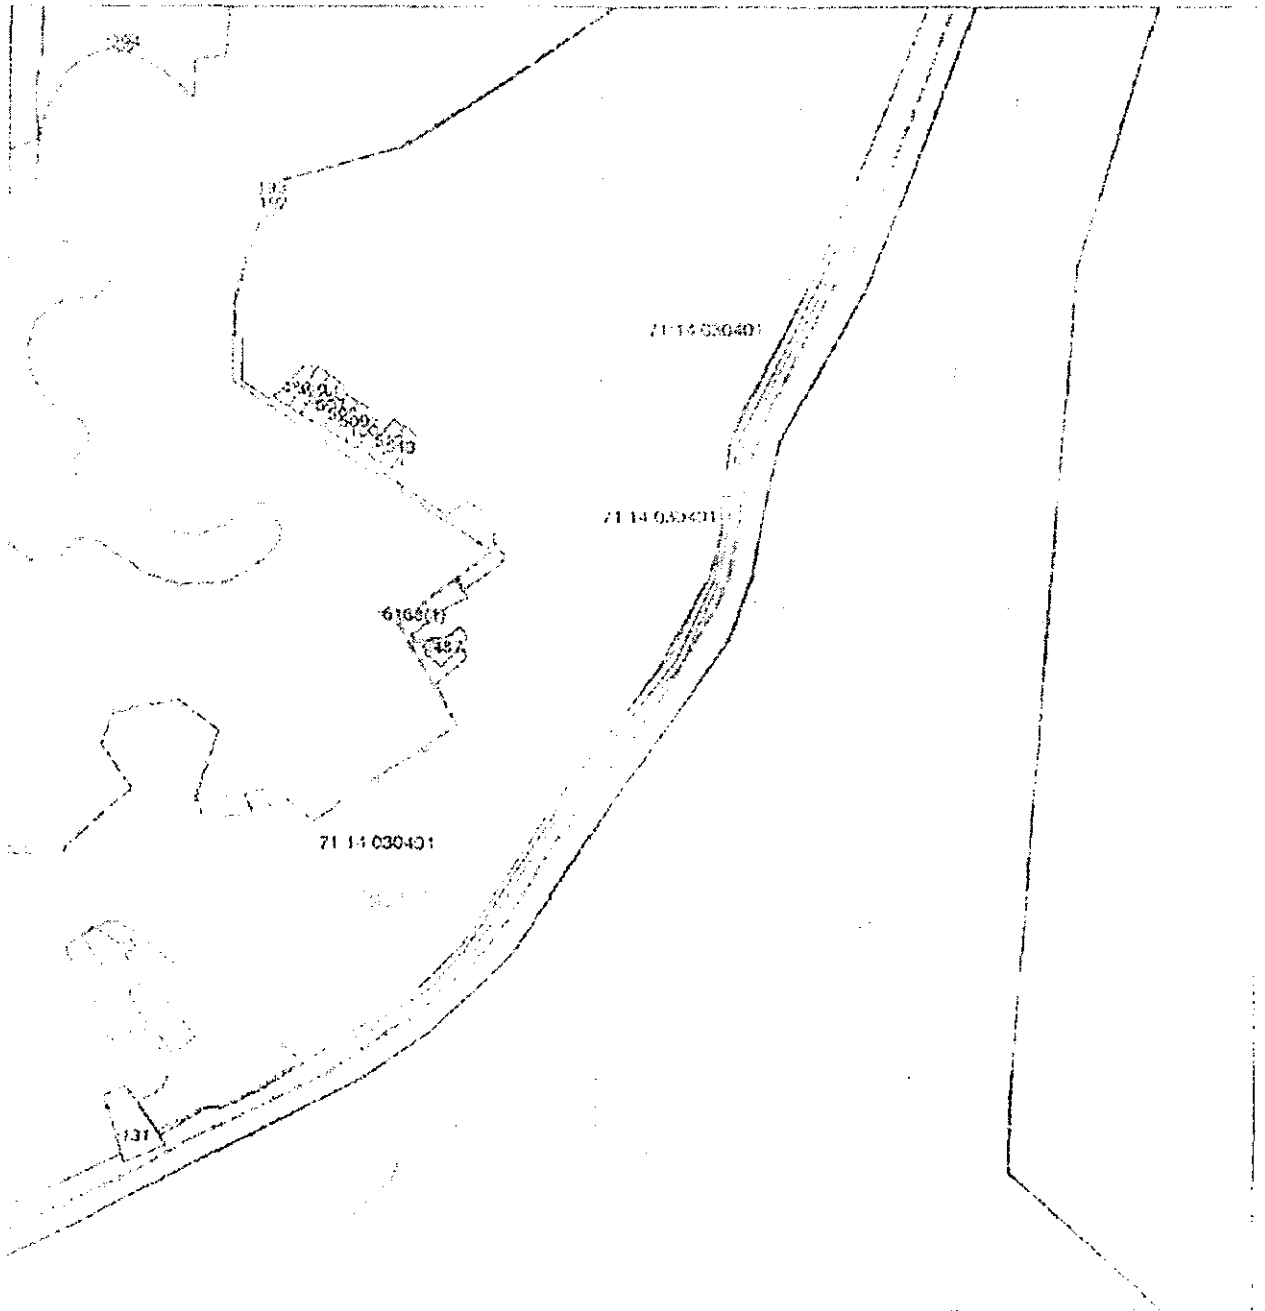


Масштаб 1:8000

Выносной лист № 1

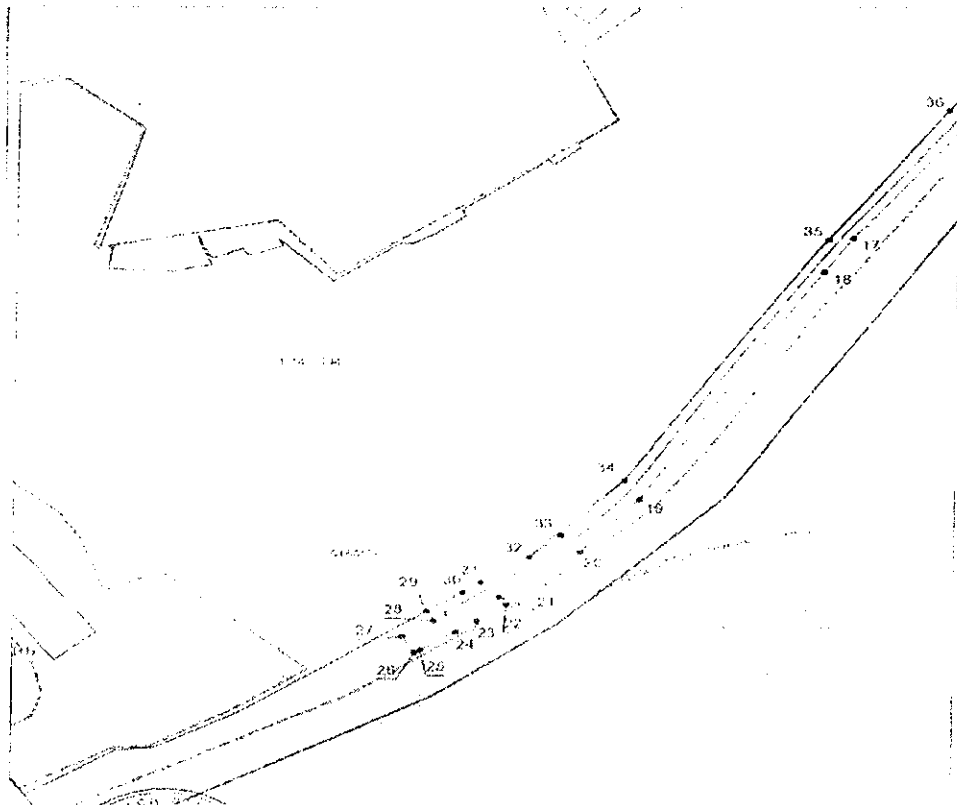


Масштаб 1:3000

Выносной лист № 2

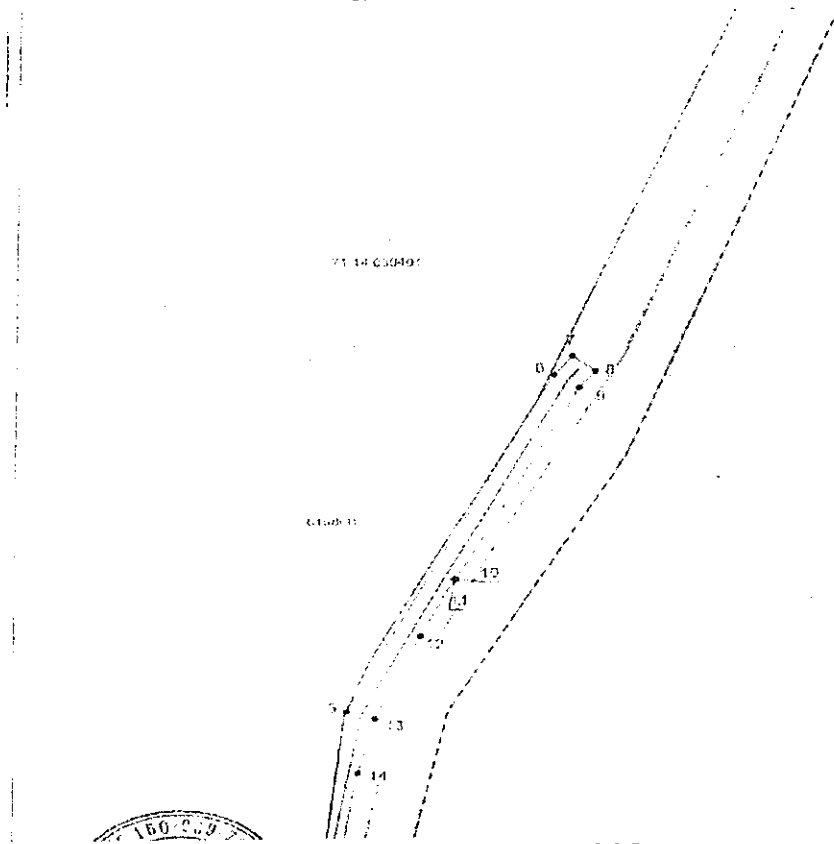

Масштаб 1:3000

## Выносной лист № 3

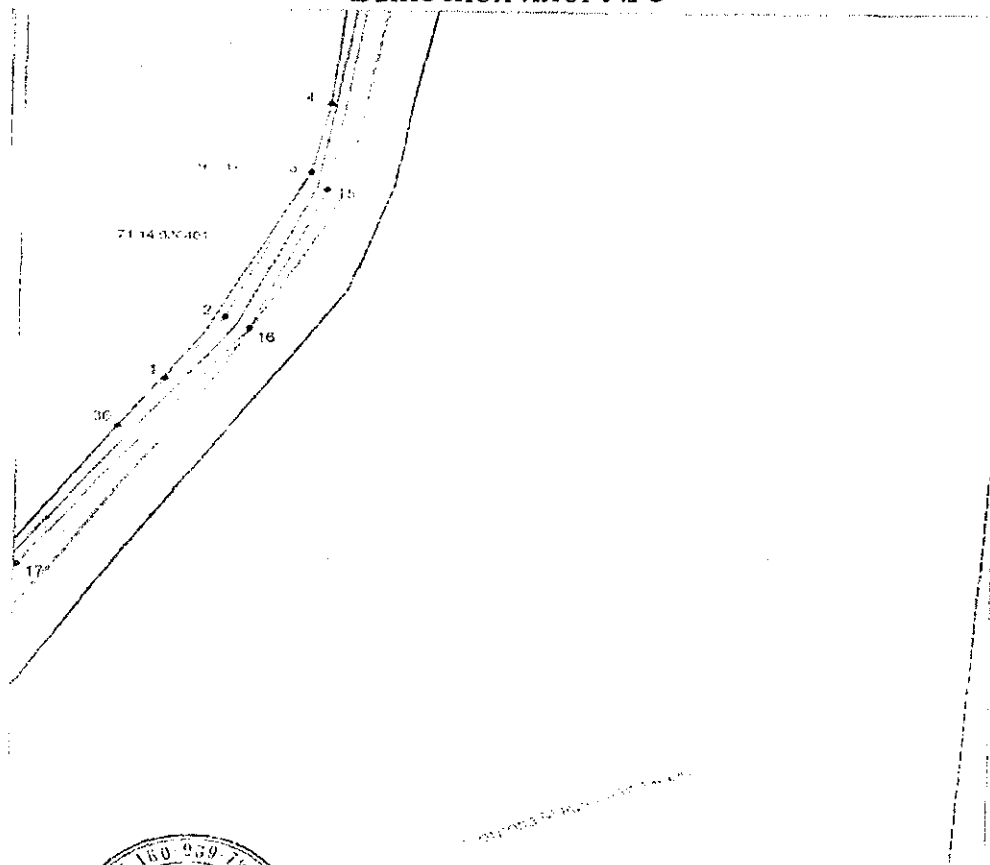








Масштаб 1:3000

## Ведомость координат поворотных точек

площадь 15104 кв.м, @ 123339		
Обозначение характерных точек границ	Координаты. м	
	X	Y
1	734938.46	255123.74
2	734978.45	255154.90
3	735073.97	255199.67
4	735119.70	255209.38
5	735231.48	255222.16
6	735459.42	255332.03
7	735471.97	255341.94
8	735461.97	255354.41
9	735450.89	255345.69
10	735320.47	255280.87
11	735320.91	255279.89
12	735282.14	255261.80
13	735226.63	255237.58

14	735189.93	255228.47
15	735062.73	255208.55
16	734971.04	255168.14
17	734815.95	255045.83
18	734792.12	255030.69
19	734631.10	254928.40
20	734594.14	254895.40
21	734562.32	254849.73
22	734556.68	254854.02
23	734545.14	254837.30
24	734537.31	254825.28
25	734524.55	254805.47
26	734522.97	254802.14
27	734534.11	254795.14
28	734545.36	254813.04
29	734551.85	254808.84
30	734565.45	254828.91
31	734572.46	254839.34
32	734590.64	254866.51
33	734605.97	254884.51
34	734644.76	254919.81
35	734815.07	255032.83
36	734906.38	255099.24
1	734938.46	255123.74

**Условные обозначения:**

-  - граница публичного сервитута
-  - газопровод межпоселковый
-  - граница земельного участка
-  - граница кадастрового квартала
-  - характерная точка границы публичного сервитута
- :134** - кадастровый номер земельного участка
- 71:01:010201** - номер кадастрового квартала
-  - установленная граница муниципального образования
-  - область выносного листа
- 25** - номер выносного листа

Приложение № 2  
к постановлению администрации города Тулы  
от 25.09.2023 № 512

График выполнения работ при осуществлении строительства и эксплуатации линейного объекта системы газоснабжения: «Газопровод межпоселковый к Станция Рвы города Тулы Тульской области»												
Виды работ	2024											декабрь 2024 - декабрь 2033
	январь	февраль	март	апрель	май	июнь	июль	август	сентябрь	октябрь	ноябрь	
Строительно-монтажные работы по линейному объекту системы газоснабжения	X	X	X	X	X	X	X	X	X	X	X	
Эксплуатация линейного объекта системы газоснабжения												X