



Общество с ограниченной ответственностью
«Газпром проектирование»

Заказчик – ООО «Газпром газификация»

«Утверждено

от «___» _____ 202_ г. № _____»

ДОКУМЕНТАЦИЯ ПО ПЛАНИРОВКЕ ТЕРРИТОРИИ
Проект планировки и межевания территории

ГАЗОПРОВОД МЕЖПОСЕЛКОВЫЙ К Д. ПЛОЩАНКИ, Д. ЗАНИНО
МУНИЦИПАЛЬНОГО ОБРАЗОВАНИЯ ГОРОД ТУЛА ТУЛЬСКОЙ
ОБЛАСТИ

ТОМ 1
Основная часть проекта планировки территории.
Графическая часть

3913.001.П.0/0.0002-ПМТ1



Общество с ограниченной ответственностью
«Газпром проектирование»

Заказчик – ООО «Газпром газификация»

ДОКУМЕНТАЦИЯ ПО ПЛАНИРОВКЕ ТЕРРИТОРИИ
Проект планировки и межевания территории

ГАЗОПРОВОД МЕЖПОСЕЛКОВЫЙ К Д. ПЛОЩАНКИ, Д. ЗАНИНО
МУНИЦИПАЛЬНОГО ОБРАЗОВАНИЯ ГОРОД ТУЛА ТУЛЬСКОЙ
ОБЛАСТИ

ТОМ 1

Основная часть проекта планировки территории.
Графическая часть

3913.001.П.0/0.0002-ПМТ1

Заместитель директора
Московского филиала
по производству



Ю.М. Комиссаров

Главный инженер проекта

М.Н. Ионова

2023

Инов. № подл.	Подпись и дата	Взам. инв. №

Список исполнителей

Начальник
Центра подготовки производства



М.С. Коновальцев

(подпись, дата)

Главный специалист отдела разработки
документации по планировке территорий



Ю.Ю. Бовбас

(подпись, дата)

Ведущий инженер отдела разработки
документации по планировке территорий



Т.С. Янин

Главный инженер проекта



М.Н. Ионова

(подпись, дата)

Список участников работ

Т.С. Янин – разработка документации по планировке территории

Обозначение	Наименование	Примечание
3913.001.П.0/0.0002-ПМТ2-С	Содержание тома 6	3
3913.001.П.0/0.0002-ПМТ2-СД	Состав документации по планировке территории	4
3913.001.П.0/0.0002-ПМТ2.ВКМ	Ведомость картографических материалов	5
3913.001.П.0/0.0002-ПМТ2	Текстовая часть	6

Состав документации по планировке территории

Номер тома	Обозначение	Наименование документа	Примечания
Том 1	3913.001.П.0-0.0002-ППТ1	Основная часть проекта планировки территории. Графическая часть	-
Том 2	3913.001.П.0-0.0002-ППТ2	Основная часть проекта планировки территории. Положение о размещении линейного объекта	-
Том 3	3913.001.П.0-0.0002-ППТ3	Материалы по обоснованию проекта планировки территории. Графическая часть	-
Том 4	3913.001.П.0-0.0002-ППТ4	Материалы по обоснованию проекта планировки территории. Пояснительная записка	-
Том 5	3913.001.П.0-0.0002-ПМТ1	Основная часть проекта межевания территории. Графическая часть	-
Том 6	3913.001.П.0-0.0002-ПМТ2	Основная часть проекта межевания территории. Текстовая часть	-
Том 7	3913.001.П.0-0.0002-ПМТ3	Материалы по обоснованию проекта межевания. Графическая часть	-
Том 8	3913.001.П.0-0.0002-ПМТ4	Материалы по обоснованию проекта межевания. Пояснительная записка	-



Ведомость картографических материалов

Наименование документации

«Газопровод межпоселковый к д. Площанки, д. Занино муниципального образования город Тула Тульской области»

Обозначение

3913.001.П.0/0.0002-ПТГ1.ВКМ

Организация

ООО «Газпром проектирование»

Дата создания

19.07.2023 г.

№	Краткое наименование тома (книги)	Обозначение тома (книги)	Номер страницы (листа)	Номер рисунка, графического приложения, текстового приложения	Краткое наименование рисунка графического приложения, текстового приложения	Реквизиты лицензионного договора	Примечание
1	2	3	4	5	6	7	8
1	ПТГ1	3913.001.П.0/0.0002-ПТГ1.1	6	-	Чертеж границ зон планируемого размещения линейных объектов.	-	-

Составил

Ведущий инженер

(Должность)

Т.С. Янин
(И.О. Фамилия)

08.08.2023 г.
(Дата)

Проверил

Главный специалист

(Должность)

Ю.Ю. Бовбас
(И.О. Фамилия)

08.08.2023 г.
(Дата)

ГИП

(подпись)


Н.А. Михалева
(И.О. Фамилия)

08.08.2023 г.
(Дата)



Российская Федерация
Тульская область
муниципальное образование Тула

Схема расположения листов

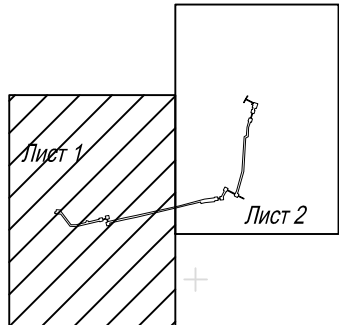

Система координат: МСК-71, зона 1
Система высот: Балтийская, 1977 г.



Согласовано

Взам. инв. №

Подп. и дата

Инв. № подл.

Условные обозначения:

- - Граница территории, в отношении которой осуществляется подготовка проекта планировки территории
- - Граница зон планируемого размещения линейных объектов
- 5 - Номера характерных точек границ зон планируемого размещения линейных объектов

Примечание:


- В соответствии с Постановлением Правительства РФ от 12.05.2017г. № 564 "Об утверждении Положения о составе и содержании документации по планировке территории, предусматривающей размещение одного или нескольких линейных объектов" граница территории в отношении которой осуществляется подготовка проекта планировки территории определена по внешним границам максимально удаленных от планируемого маршрута прохождения линейного объекта зон с особыми условиями использования территории, которые подлежат установлению в связи с размещением этих линейных объектов.
- Граница зон планируемого размещения линейных объектов, устанавливается в соответствии с нормами отвода земельных участков для конкретных видов линейных объектов. Обоснование определения границ зон планируемого размещения линейных объектов указано в Томе 4. Материалы по обоснованию проекта планировки территории. Пояснительная записка.
- Границы зон планируемого размещения линейных объектов, подлежащих реконструкции в связи с изменением их местоположения, отсутствуют.
- Перечень координат характерных точек границ зон планируемого размещения линейных объектов представлен в Приложении Том 2.
- Границы зон планируемого размещения линейных объектов, подлежащих реконструкции в связи с изменением их местоположения, отсутствуют.
- Места размещения объектов капитального строительства, входящих в состав линейного объекта, подлежат уточнению при архитектурно-строительном проектировании, но не могут выходить за границы зон планируемого размещения таких объектов, установленных проектом планировки территории.

© ООО "Газпром проектирование", 2023 г.


3913.001.П.0-0.0002-ППТ1					
Газопровод межпоселковый к д. Площанки, д. Занино					
муниципального образования город Тула Тульской области					
Изм.	Колуч.	Лист	№ док.	Подпись	Дата
Разработал	Янин				07.23
Проверил	Боббас				07.23
Нач. орг.					
Н. контр.					
ГИП	Ионова				07.23
Том 1. Проект планировки территории				Стация	Лист
Графическая часть				П	1
Чертеж границ зон планируемого размещения линейных объектов					2
М 1:2000					

Формат А2

Линия сообщения с листом 2

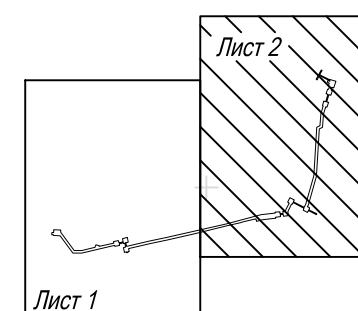



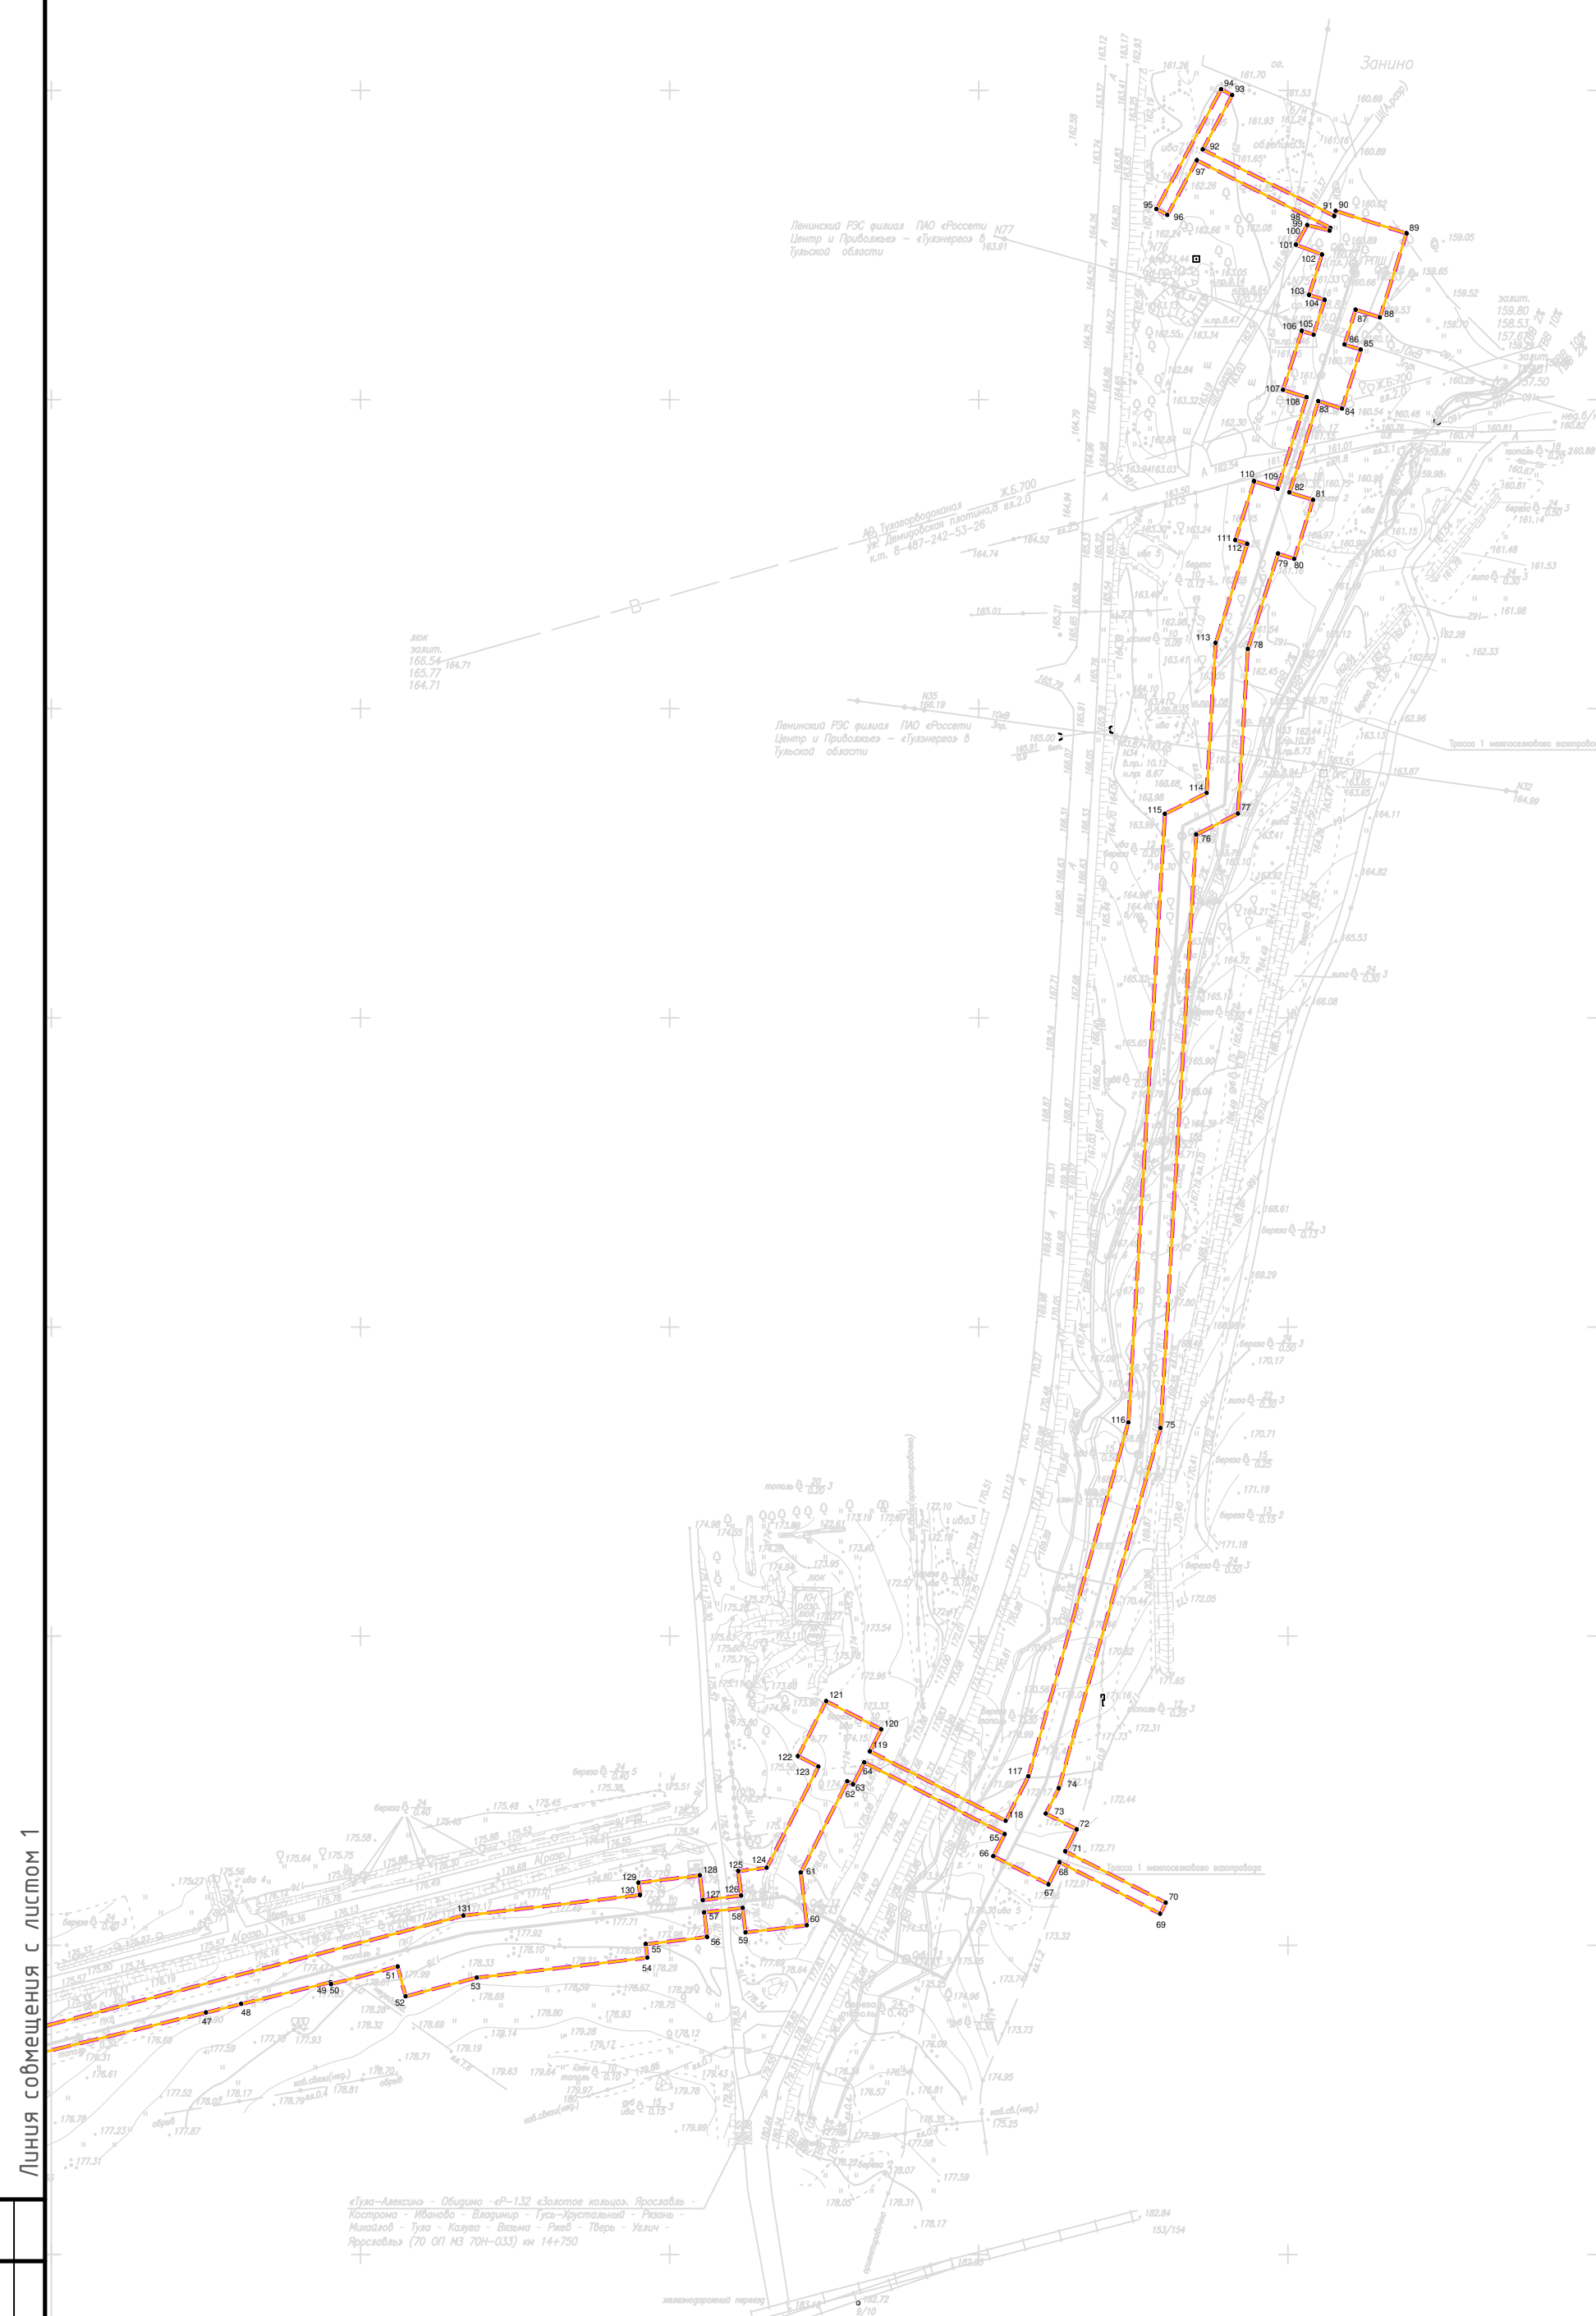

Система координат: МСК-71, зона 1
Система высот: Балтийская, 1977 г.



Условные обозначения указаны на листе 1

© ООО "Газпром проектирование", 2023 г.

						3913.001.П.0-0.0002-ППП			
						Газопровод межпоселковый к г. Площанки, г. Занино			
						муниципального образования город Тула Тульской области			
Изм.	Кодуч	Лист	№ док.	Подпись	Дата	Том 1. Проект планировки территории Графическая часть	Стадия	Лист	Листов
Разработал	Янин				07.23		П	2	2
Проверил	Боббас				07.23				
Нач. отд.									
Н. контр.									
ГИП	Ионова				07.23	Чертеж границ зон планируемого размещения линейных объектов М 1:2000			



Формат А2

Обоснование отсутствия чертежей

При строительстве объекта «Газопровод межпоселковый к д. Площанки, д. Занино муниципального образования город Тула Тульской области» не предусматривается установление или отмена красных линий (письмо Администрации города Тулы № 2983-И от 17.02.2023 приложено к Тому 4), а также реконструкция линейных объектов в связи с изменением их местоположения, в связи с чем соответствующие чертежи не разрабатываются.



Лист регистрации изменений

Регистрация изменений								
Изм.	Номера листов (страниц)				Всего листов (страниц) в док.	Номер док.	Подп.	Дата
	измененных	замененных	новых	аннулиро ванных				