

РОССИЙСКАЯ ФЕДЕРАЦИЯ
ОБЩЕСТВО С ОГРАНИЧЕННОЙ ОТВЕТСТВЕННОСТЬЮ



г. Тула, ул.Болдина, д.33 оф.1, тел.70-22-81, тел/факс 70-42-81

**ПРОЕКТ ПЛАНИРОВКИ ТЕРРИТОРИИ
жилого комплекса "Фамилия", расположенного
на земельных участках 71:30:020612:928,
71:30:020612:929, 71:30:020612:755,
71:30:020612:930, расположенных по адресу:
Российская Федерация, Тульская область, г.
Тула, ул. Филимоновская.**

ТОМ 1. ОСНОВНАЯ ЧАСТЬ

ГРАФИЧЕСКИЕ МАТЕРИАЛЫ

50-21/23-ППТ

Утверждено
постановлением администрации
города Тулы
от _____ № _____

«АЛЪЯНС-ПРОЕКТ»

Общество с ограниченной ответственностью



Общество с ограниченной ответственностью
«АЛЬЯНС-ПРОЕКТ»

ПРОЕКТ ПЛАНИРОВКИ ТЕРРИТОРИИ
жилого комплекса "Фамилия", расположенного на
земельных участках 71:30:020612:928,
71:30:020612:929, 71:30:020612:755, 71:30:020612:930,
расположенных по адресу: Российская Федерация,
Тульская область, г. Тула, ул. Филимоновская.

ТОМ 1. ОСНОВНАЯ ЧАСТЬ

ГРАФИЧЕСКИЕ МАТЕРИАЛЫ

50-21/23-ППТ

Генеральный директор

Главный инженер проекта

М.А. Лыков

Н.Н. Хандожко



2023

Согласовано			
Взам. инв. №			
Подп. и дата			
Инв. № подл.			




СОСТАВ ПРОЕКТА


Состав проектных материалов

№ п/п	Наименование документа
Графические материалы	
1.	Основной чертёж. Разбивочный чертёж красных линий. Схема очередности строительства М 1:1000. Масштаб 1:1000
2.	Схема расположения участка проектирования в сложившейся инфраструктуре района М 1:10000

Согласовано			

Взам. инв. №	
Подп. и дата	
Инв. № подл.	

						50-21/23-ППТ			
изм.	Кол. Уч.	Лист	№ док.	Подпись	Дата				
Разраб	Ганина					Том1. Основная часть.	Стадия	Лист	Листов
Проверил	Лыков							1	
Н.контр.	Лыков						ООО «АЛЬЯНС-ПРОЕКТ»		

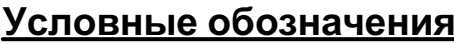


Границы элементов планировочной структуры:

 Проектируемая красная линия
(Граница планируемого элемента планировочной структуры - квартала)

Существующая застройка:

Планируемая застройка:

 Зона размещения планируемых ОКС - объектов предоставления коммунальных услуг


Существующие улицы


2 Точки поворота проектируемой красной линий

•₂ Точки поворота существующей красной линии
(не изменяемые настоящим ППТ)





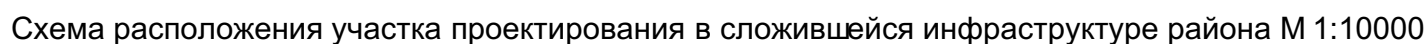





ПРИМЕЧАНИЕ:
Ведомость точек поворота красной линии см. Том1. Положение


Формат A2






- - квартал в границах проектируемых красных линий
-  - границы зон размещения планируемых объектов капитального строительства

Существующие объекты обслуживания

-  - детские дошкольные организации
-  - общеобразовательные школы
-  - аптечные пункты (встроенные помещения 1-го этажа)
-  - крупные объекты торговли, включающие предприятия общественного питания и бытового обслуживания
-  - объекты здравоохранения
-  - спортивные объекты
-  - спортивные площадки
-  - отделение связи (почта)
-  - сущ. оствновка общественного транспорта в пределах радиуса доступности 500 м
-  - пункт охраны правопорядка

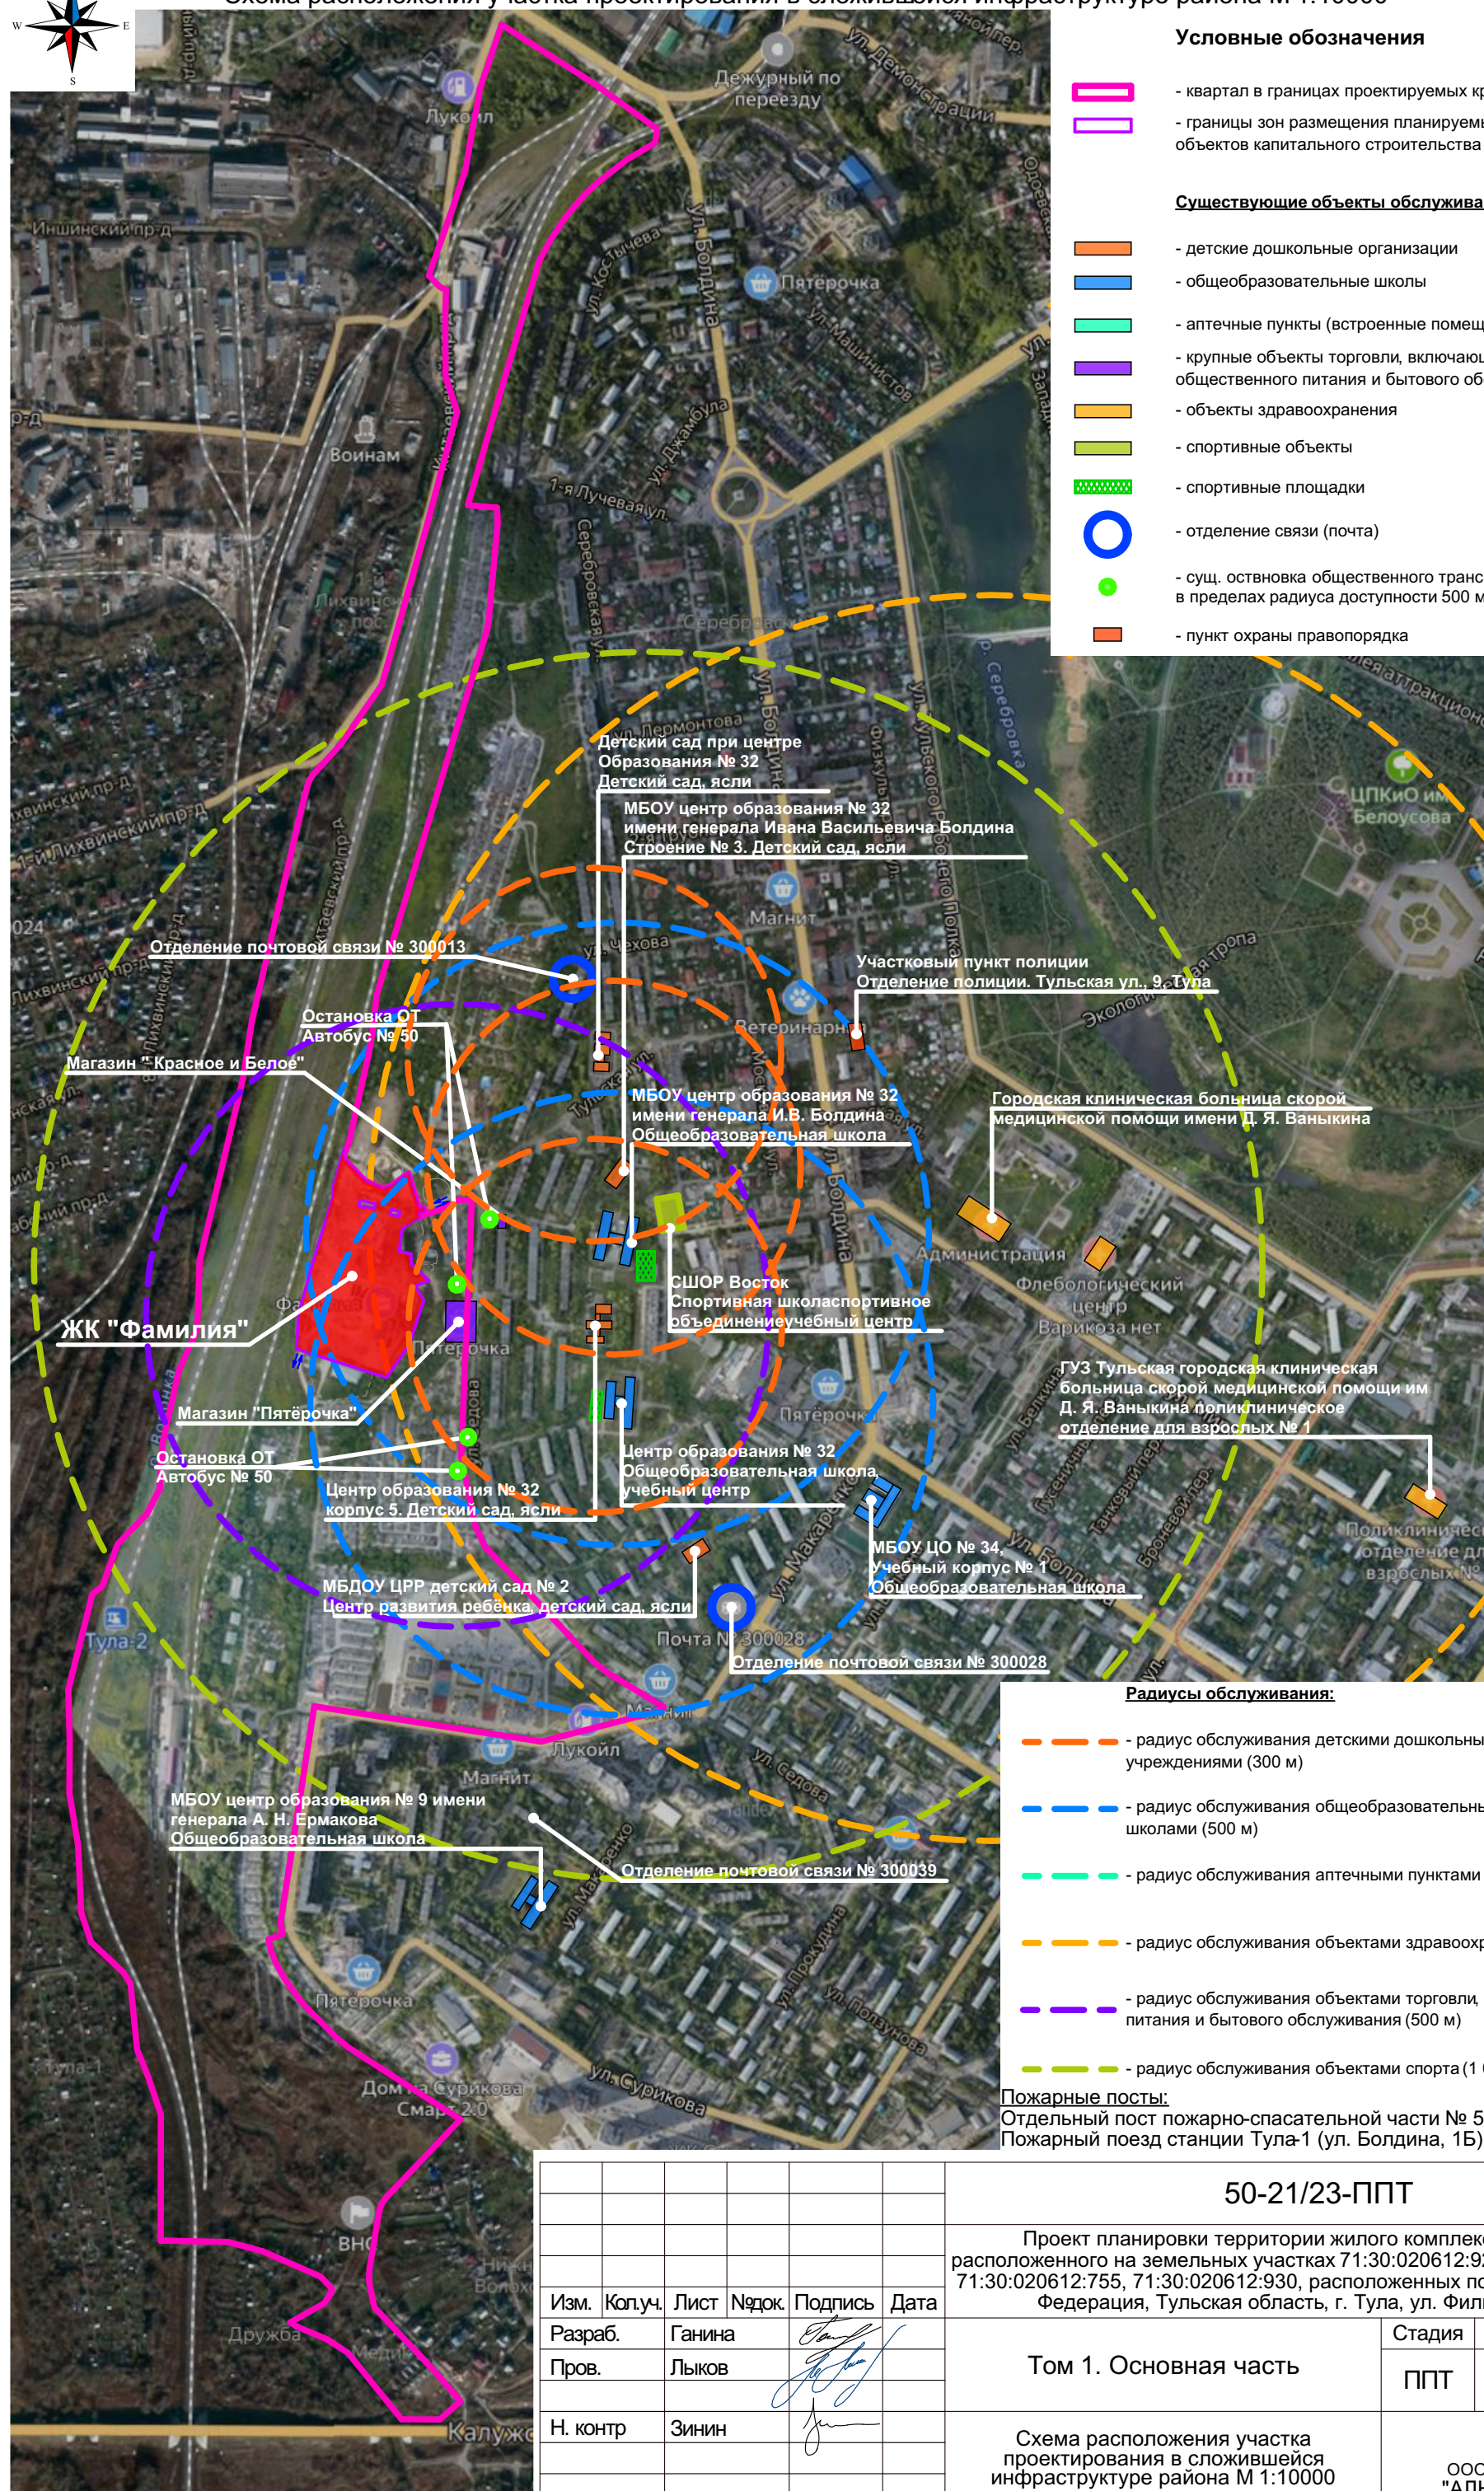

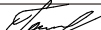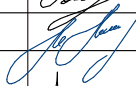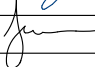Изм.	Коп.уч.	Лист	№док.	Подпись	Дата
Разраб.		Ганина			
Пров.		Лыков			
Н. контр		Зинин			

50-21/23-ППТ

Проект планировки территории жилого комплекса "Фамилия",
расположенного на земельных участках 71:30:020612:928, 71:30:020612:929,
71:30:020612:755, 71:30:020612:930, расположенных по адресу: Российская
Федерация, Тульская область, г. Тула, ул. Филимоновская.

Том 1. Основная часть

Схема расположения участка проектирования в сложившейся инфраструктуре района М 1:10000

Стадия	Лист	Листов
ППТ	2	

ООО
"АПЬЯНС-ПРОЕКТ"