



**Общество с ограниченной ответственностью
«Газпром проектирование»**

Московский филиал

Заказчик – ООО «Газпром газификация»

«Утверждено

от «___» _____ 202_ г № _____»

ДОКУМЕНТАЦИЯ ПО ПЛАНИРОВКЕ ТЕРРИТОРИИ

Проект планировки и межевания территории

**ГАЗОПРОВОД МЕЖПОСЕЛКОВЫЙ К Д. АСТАФЬЕВО, Д. МАЛЫЕ
КУЗЬМЕНКИ, Д. ЧИРИКОВО МУНИЦИПАЛЬНОГО ОБРАЗОВАНИЯ
ГОРОД ТУЛА ТУЛЬСКОЙ ОБЛАСТИ**

ТОМ 5

Основная часть проекта межевания территории. Графическая часть

3916.001.П.0/0.0002-ПМТ1



Общество с ограниченной ответственностью
«Газпром проектирование»

Московский филиал

Заказчик – ООО «Газпром газификация»

ДОКУМЕНТАЦИЯ ПО ПЛАНИРОВКЕ ТЕРРИТОРИИ
Проект планировки и межевания территории

**ГАЗОПРОВОД МЕЖПОСЕЛКОВЫЙ К Д. АСТАФЬЕВО, Д. МАЛЫЕ
КУЗЬМЕНКИ, Д. ЧИРИКОВО МУНИЦИПАЛЬНОГО ОБРАЗОВАНИЯ
ГОРОД ТУЛА ТУЛЬСКОЙ ОБЛАСТИ**

ТОМ 5

Основная часть проекта межевания территории. Графическая часть

3916.001.П.0/0.0002-ПМТ1

Заместитель директора
Московского филиала
по производству



Ю.М. Комиссаров

Главный инженер проекта

М.Н. Ионова

Инов. № подл.	Подпись и дата	Взам. инв. №

Список исполнителей

Начальник
Центра подготовки производства



М.С. Коновальцев

(подпись, дата)

Главный специалист отдела разработки
документации по планировке территорий



Ю.Ю. Бовбас

(подпись, дата)

Ведущий инженер отдела разработки
документации по планировке территорий



Т.С. Янин

Главный инженер проекта



М.Н. Ионова

(подпись, дата)

Список участников работ

Т.С. Янин – разработка документации по планировке территории

Обозначение	Наименование	Примечание
3916.001.П.0/0.0002-ПМТ1-С	Содержание тома 6	3
3916.001.П.0/0.0002-ПМТ1-СД	Состав документации по планировке территории	4
3916.001.П.0/0.0002-ПМТ1.ВКМ	Ведомость картографических материалов	5
3916.001.П.0/0.0002-ПМТ1	Текстовая часть	6




Состав документации по планировке территории

Номер тома	Обозначение	Наименование документа	Примечания
Том 1	3916.001.П.0-0.0002-ППТ1	Основная часть проекта планировки территории. Графическая часть	-
Том 2	3916.001.П.0-0.0002-ППТ2	Основная часть проекта планировки территории. Положение о размещении линейного объекта	-
Том 3	3916.001.П.0-0.0002-ППТ3	Материалы по обоснованию проекта планировки территории. Графическая часть	-
Том 4	3916.001.П.0-0.0002-ППТ4	Материалы по обоснованию проекта планировки территории. Пояснительная записка	-
Том 5	3916.001.П.0-0.0002-ПМТ1	Основная часть проекта межевания территории. Графическая часть	-
Том 6	3916.001.П.0-0.0002-ПМТ2	Основная часть проекта межевания территории. Текстовая часть	-
Том 7	3916.001.П.0-0.0002-ПМТ3	Материалы по обоснованию проекта межевания. Графическая часть	-
Том 8	3916.001.П.0-0.0002-ПМТ4	Материалы по обоснованию проекта межевания. Пояснительная записка	-

Ведомость картографических материалов

Наименование документации	«Газопровод межпоселковый к д. Астафьево, д. Малые Кузьменки, д. Чириково муниципального образования город Тула Тульской области»
Обозначение	3916.001.П.0/0.0002-ПМТ1.ВКМ
Организация	ООО «Газпром проектирование»
Дата создания	09.01.2024 г.

№	Краткое наименование тома (книги)	Обозначение тома (книги)	Номер страницы (листа)	Номер рисунка, графического приложения, текстового приложения	Краткое наименование рисунка графического приложения, текстового приложения	Реквизиты лицензионного договора	Примечание
1	2	3	4	5	6	7	8
1	Том 5	3916.001.П.0/0.0002-ПМТ1.1	6	-	Основная часть проекта межевания территории М 1:2000	-	-

Составил	Ведущий инженер (Должность)	 (подпись)	Т.С Янин (И.О. Фамилия)	09.01.2024 г. (Дата)
Проверил	Главный специалист (Должность)	 (подпись)	Ю.Ю. Бовбас (И.О. Фамилия)	09.01.2024 г. (Дата)
ГИП	 (подпись)		М.Н. Ионова (И.О. Фамилия)	09.01.2024 г. (Дата)


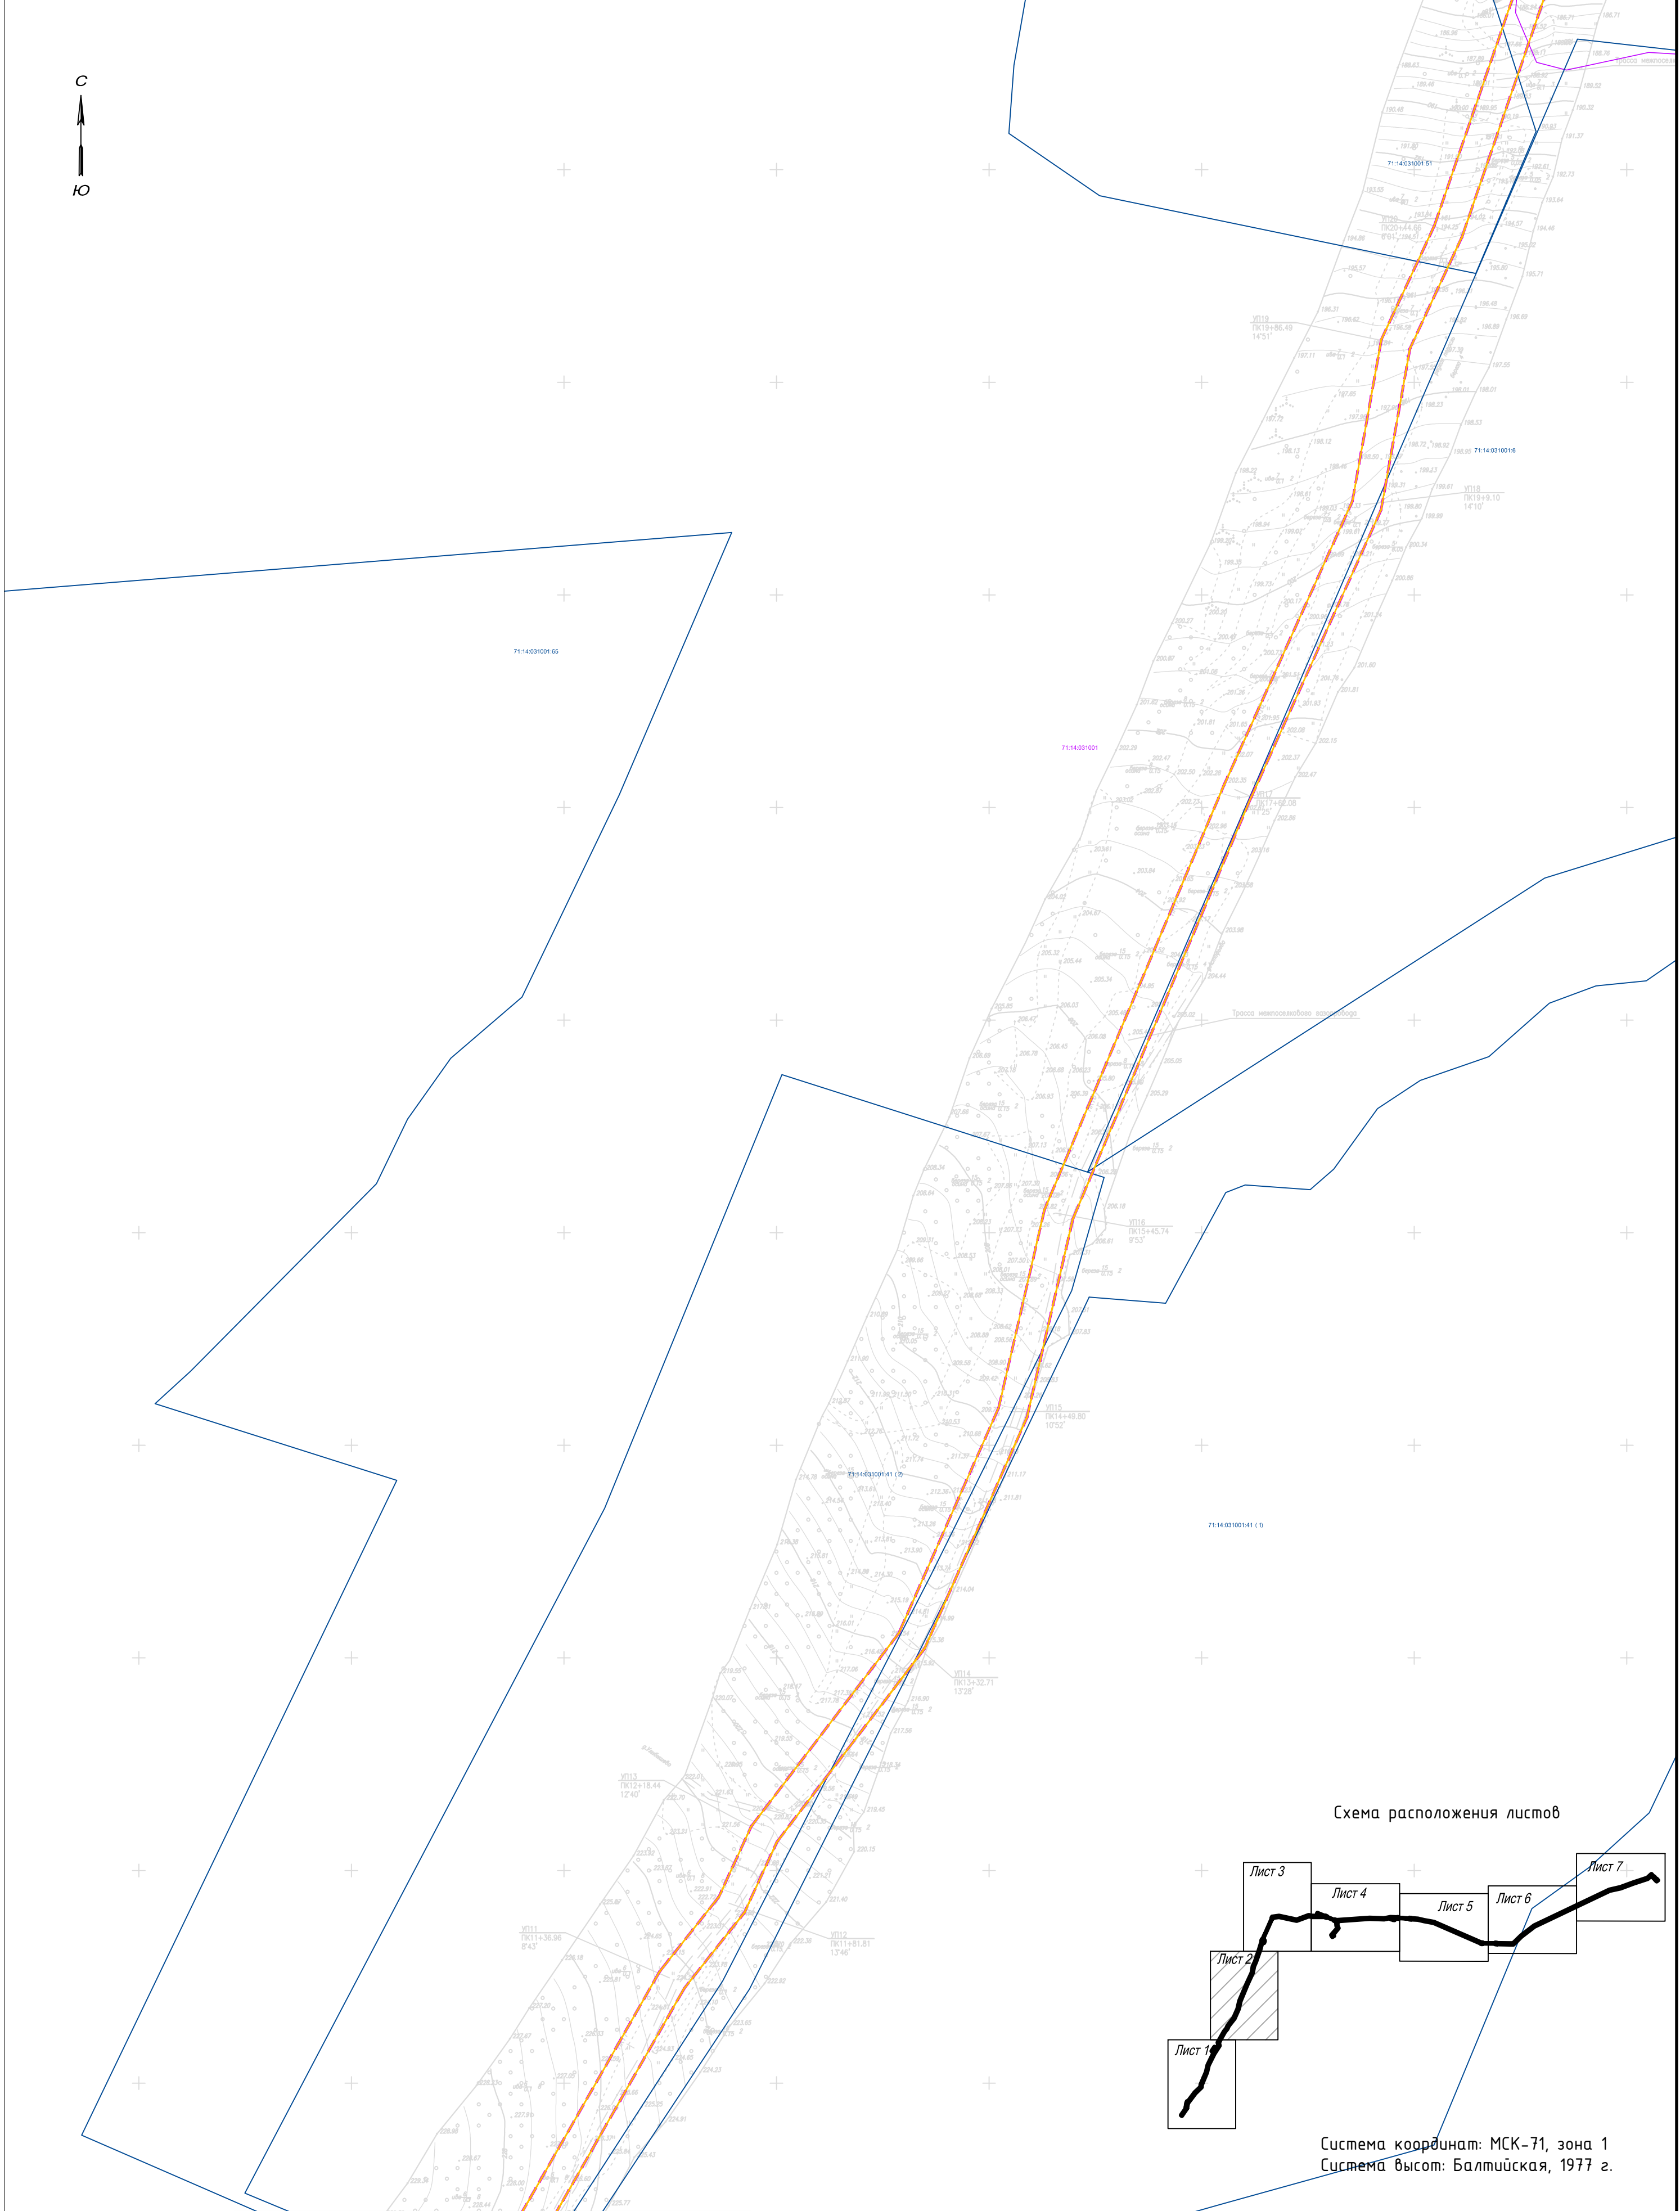


Схема расположения листов

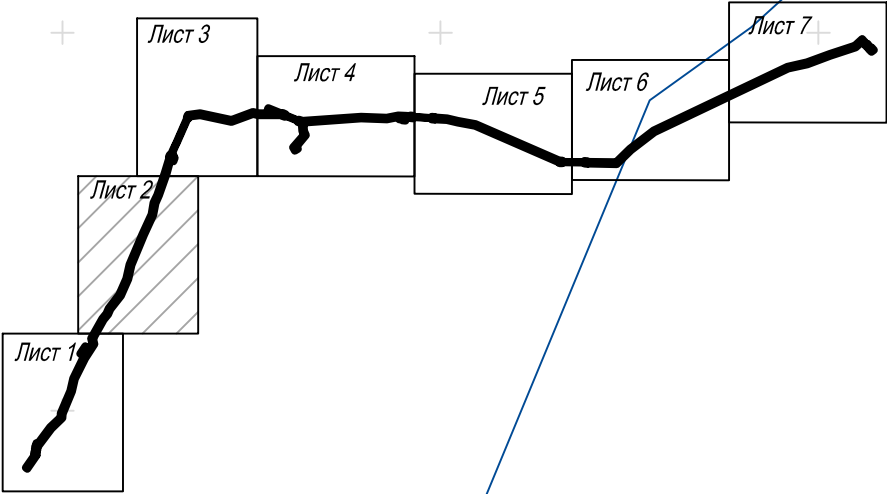

Система координат: МСК-71, зона 1
Система высот: Балтийская, 1977 г.

Линия совмещения с листом 1

Условные обозначения указаны на листе 1

© 0 0 0 "Газпром проектирование", 2 0 2 4 г.

Согласовано	
Взам. инв. №	
Погр. и дата	
Инв. № подл.	

3916.001.ПО-0.0002-ПМП					
Газопровод межпоселковый к д. Астафьево, д. Малые Кузьменки, д. Чирикovo муниципального образования город Тула Тульской области					
Изм.	Колуч.	Лист	№ док.	Подпись	Дата
Разработал	Янин	01.24		<i>Янин</i>	01.24
Проверил	Боббас	01.24		<i>Боббас</i>	
Нач. отд.					
Н. контр.					
ГИП	Ионова	01.24		<i>Ионова</i>	
Том 5. Проект межевания территории				Стадия	Лист
Графическая часть				П	2
Чертеж межевания территории				Листов	7
М 1:2000					


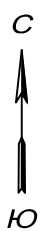


Схема расположения листов

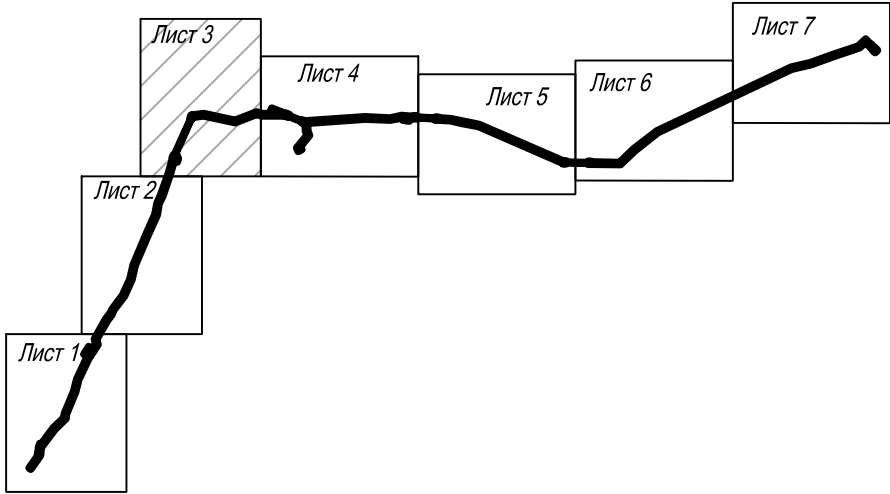

Система координат: МСК-71, зона 1
Система высот: Балтийская, 1977 г.

71:14:030101:3

71:14:030101:41

71:14:030101:96

71:14:030101:96

71:14:031001

71:14:031002

71:14:031002:8


71:14:031002:12

71:14:031002:16

71:14:031002:30

Линия совмещения с листом 2

© 0 0 0 " Газпром проектирование ", 2 0 2 4 г.

						3916.001.П.О-0.0002-ПМТ1					
						Газопровод межпоселковый к д. Астафьево, д. Малые Кузьменки, д. Чириково муниципального образования город Тула Тульской области					
Изм.	Колуч	Лист	№ док	Подпись	Дата	Том 5. Проект межевания территории Графическая часть	Стадия	Лист	Листов		
Разработал	Янин			<i>Янин</i>	01.24		П	3	7		
Проверил	Боббас			<i>Боббас</i>	01.24						
Нач. орг.											
Н. контр.						Чертеж межевания территории М 1:2000					
ГИП	Ионова			<i>Ионова</i>	01.24						


Условные обозначения указаны на листе 1

Инв. № подл.	Согласовано		
	Взам. инв. №		
	Погр. и дата		
	Взам. инв. №		

Согласовано		
Взам. инв. №		
Подп. и дата		
Инв. № подл.		

Условные обозначения указаны на листе 1

© ООО "Газпром проектирование", 2024 г.

						3916.001.П.0-0.0002-ПМТ1			
						Газопровод межпоселковый к д. Астафьево, д. Малые Кузьменки, д. Чириково муниципального образования город Тула Тульской области			
Изм.	Колуч.	Лист	Недок.	Подпись	Дата	Том 5. Проект межевания территории Графическая часть	Стадия	Лист	Листов
Разработал	Янин			<i>Янин</i>	01.24		П	4	7
Проверил	Бовбас			<i>Бовбас</i>	01.24				
Нач. орг.									
Н. контр.						Чертеж межевания территории М 1:2000			
ГИП	Ионова			<i>Ионова</i>	01.24				

Формат А2


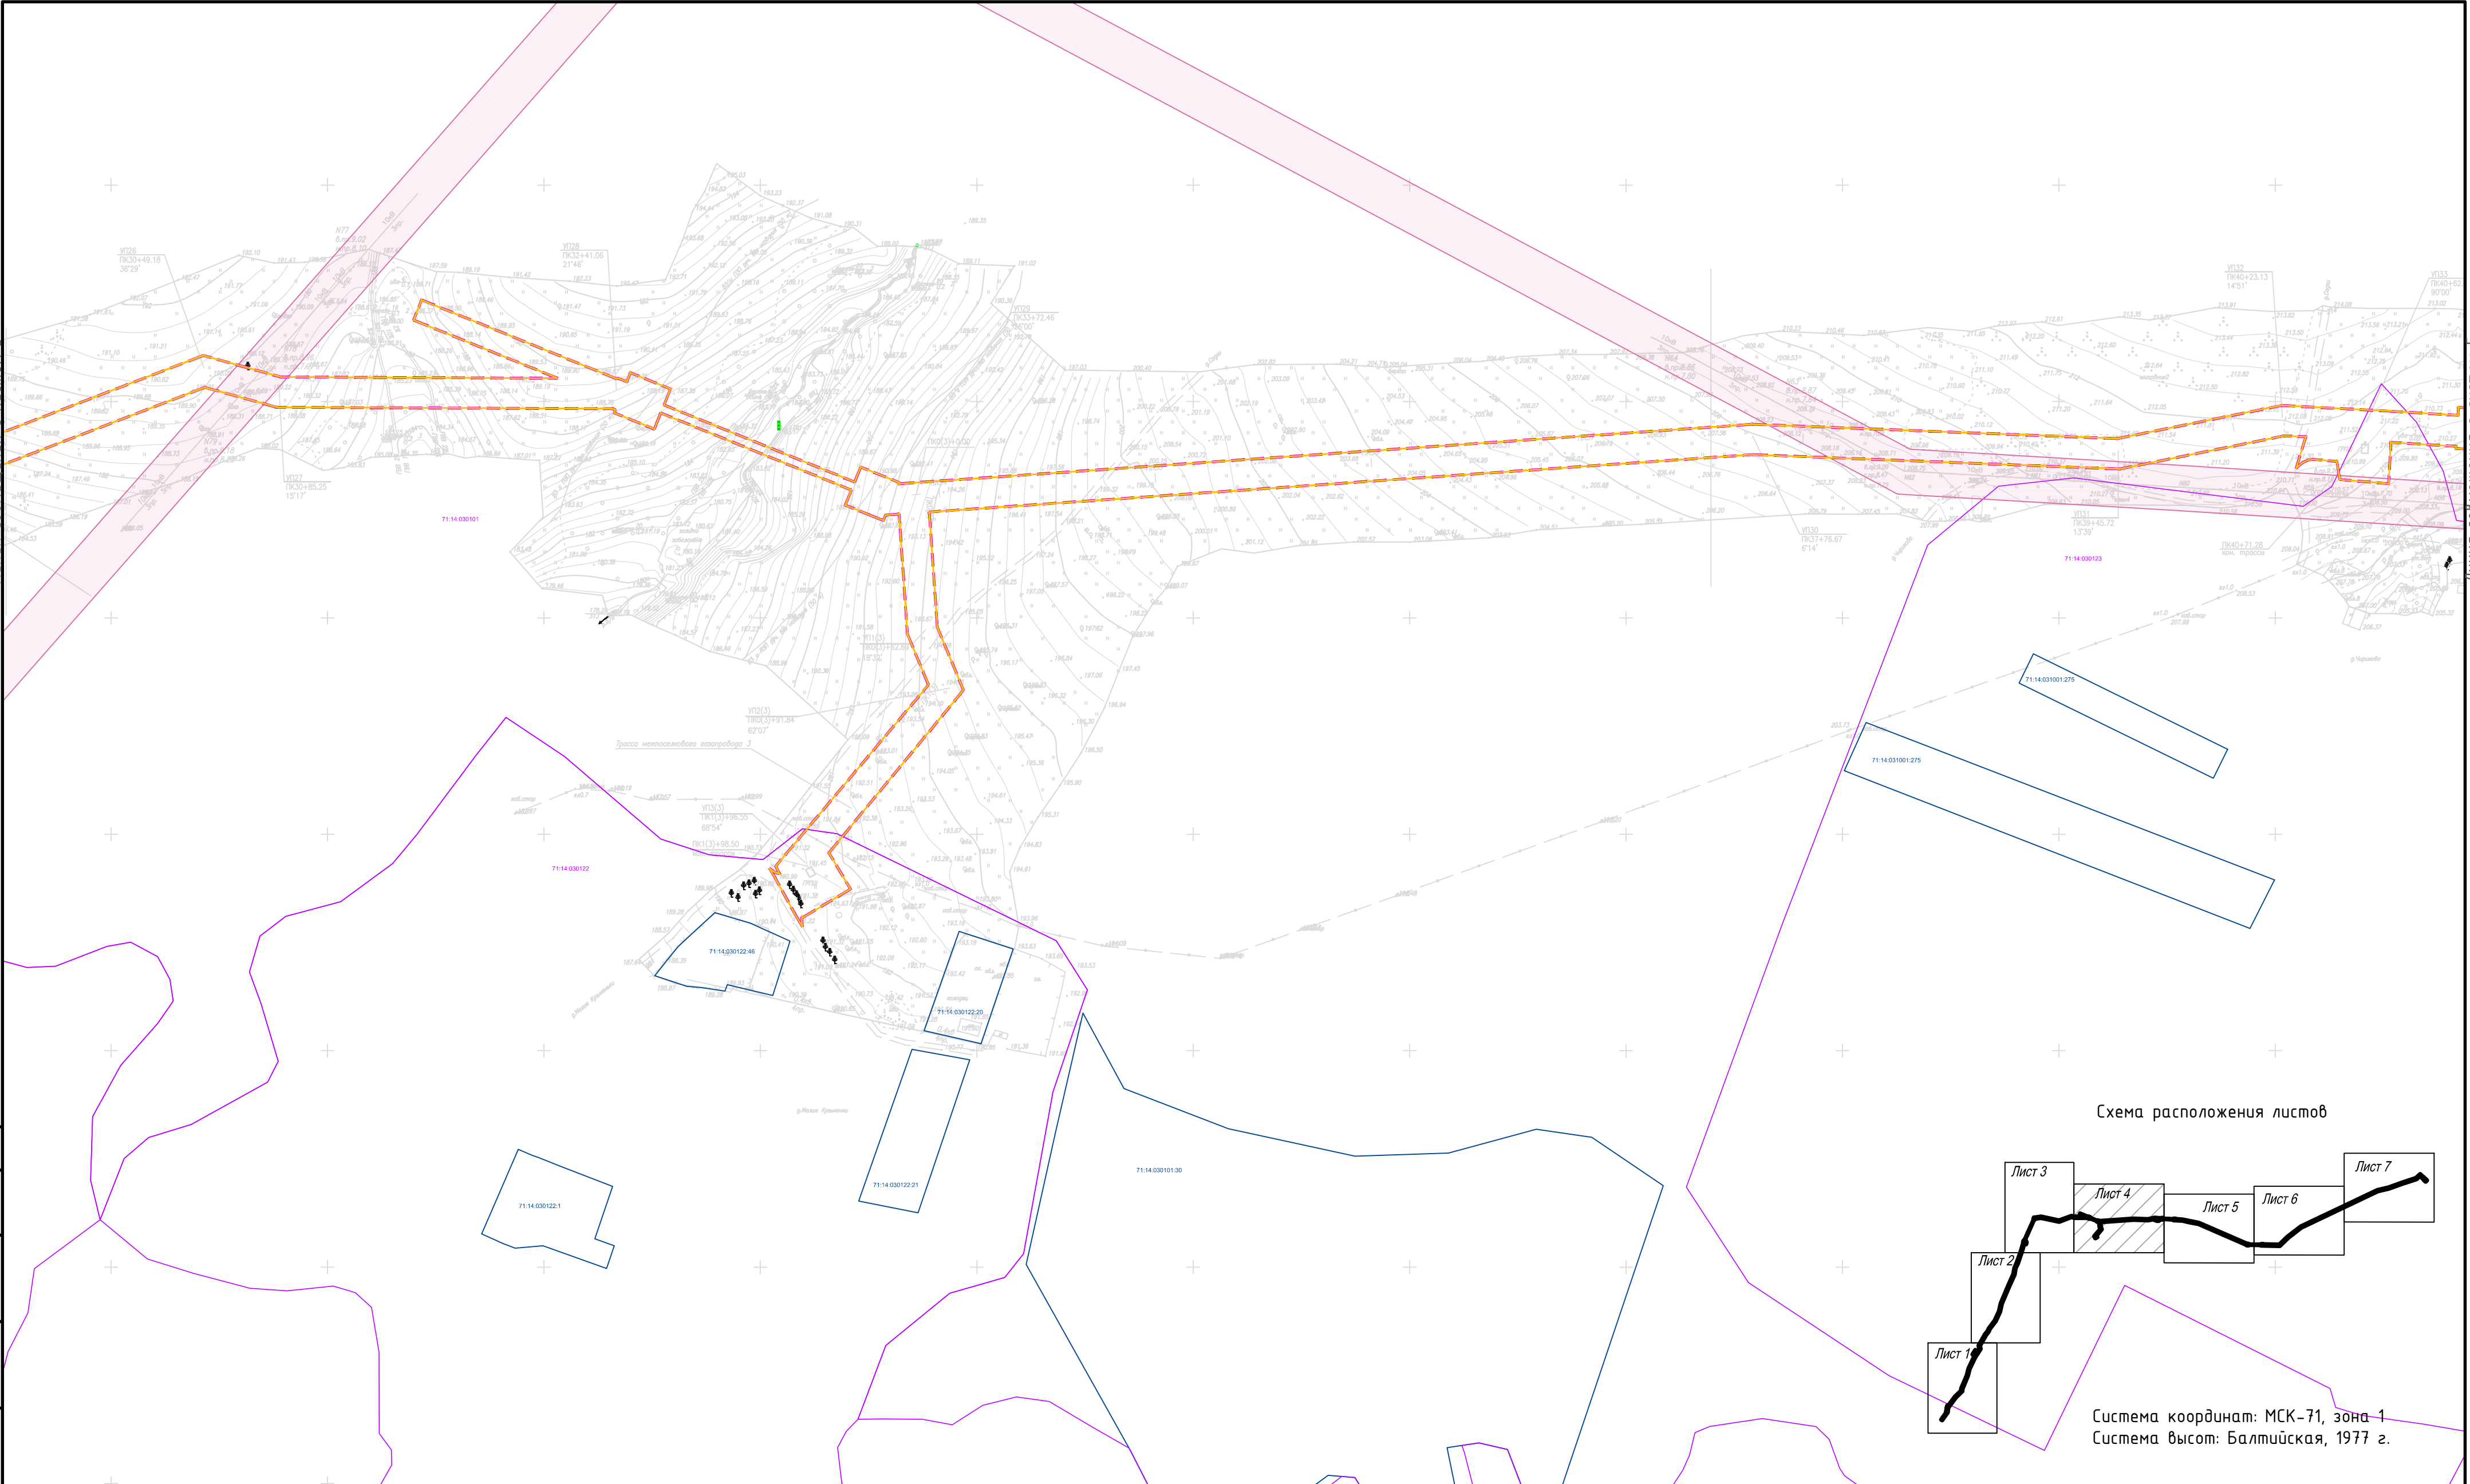


Схема расположения листов

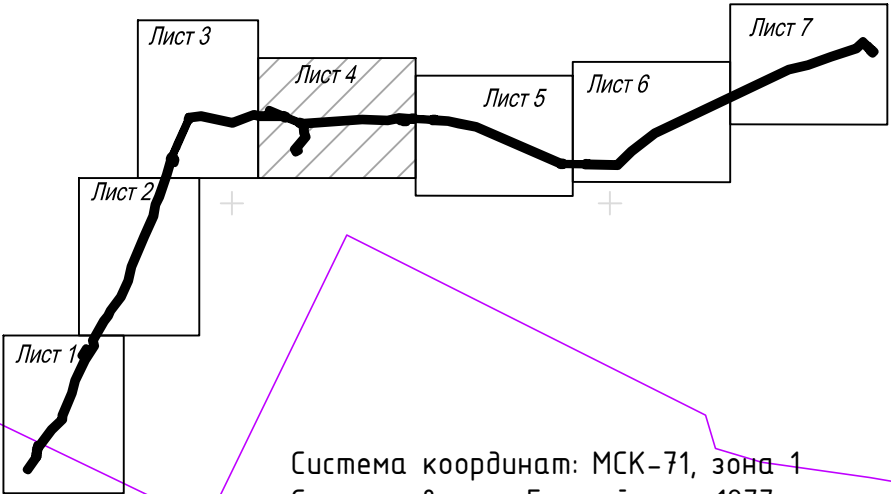


Линия собмещения с листом 3

Линия собмещения с листом 5



<i>Инв. № подл.</i>	<i>Подп. и дата</i>	<i>Взам. инв. №</i>	<i>Согласовано</i>	

© ООО "Газпром проектирование", 2024 г.

						3916.001.П.0-0.0002-ПМТ			
						Газопровод межпоселковый к д. Астафьево, д. Малые Кузьменки, д. Чирикобо муниципального образования город Тула Тульской области			
Изм.	Колуч.	Лист	Негод.	Подпись	Дата		Стадия	Лист	Листов
Разработал	Янин			<i>Янин</i>	01.24	Том 5. Проект межевания территории. Графическая часть	П	5	7
Проверил	Боббас			<i>Боббас</i>	01.24				
Нач. орг.									
Н. контр.						Чертеж межевания территории М 1:2000			
ГИП	Ионова			<i>Ионова</i>	01.24				

Формат А2


Схема расположения листов

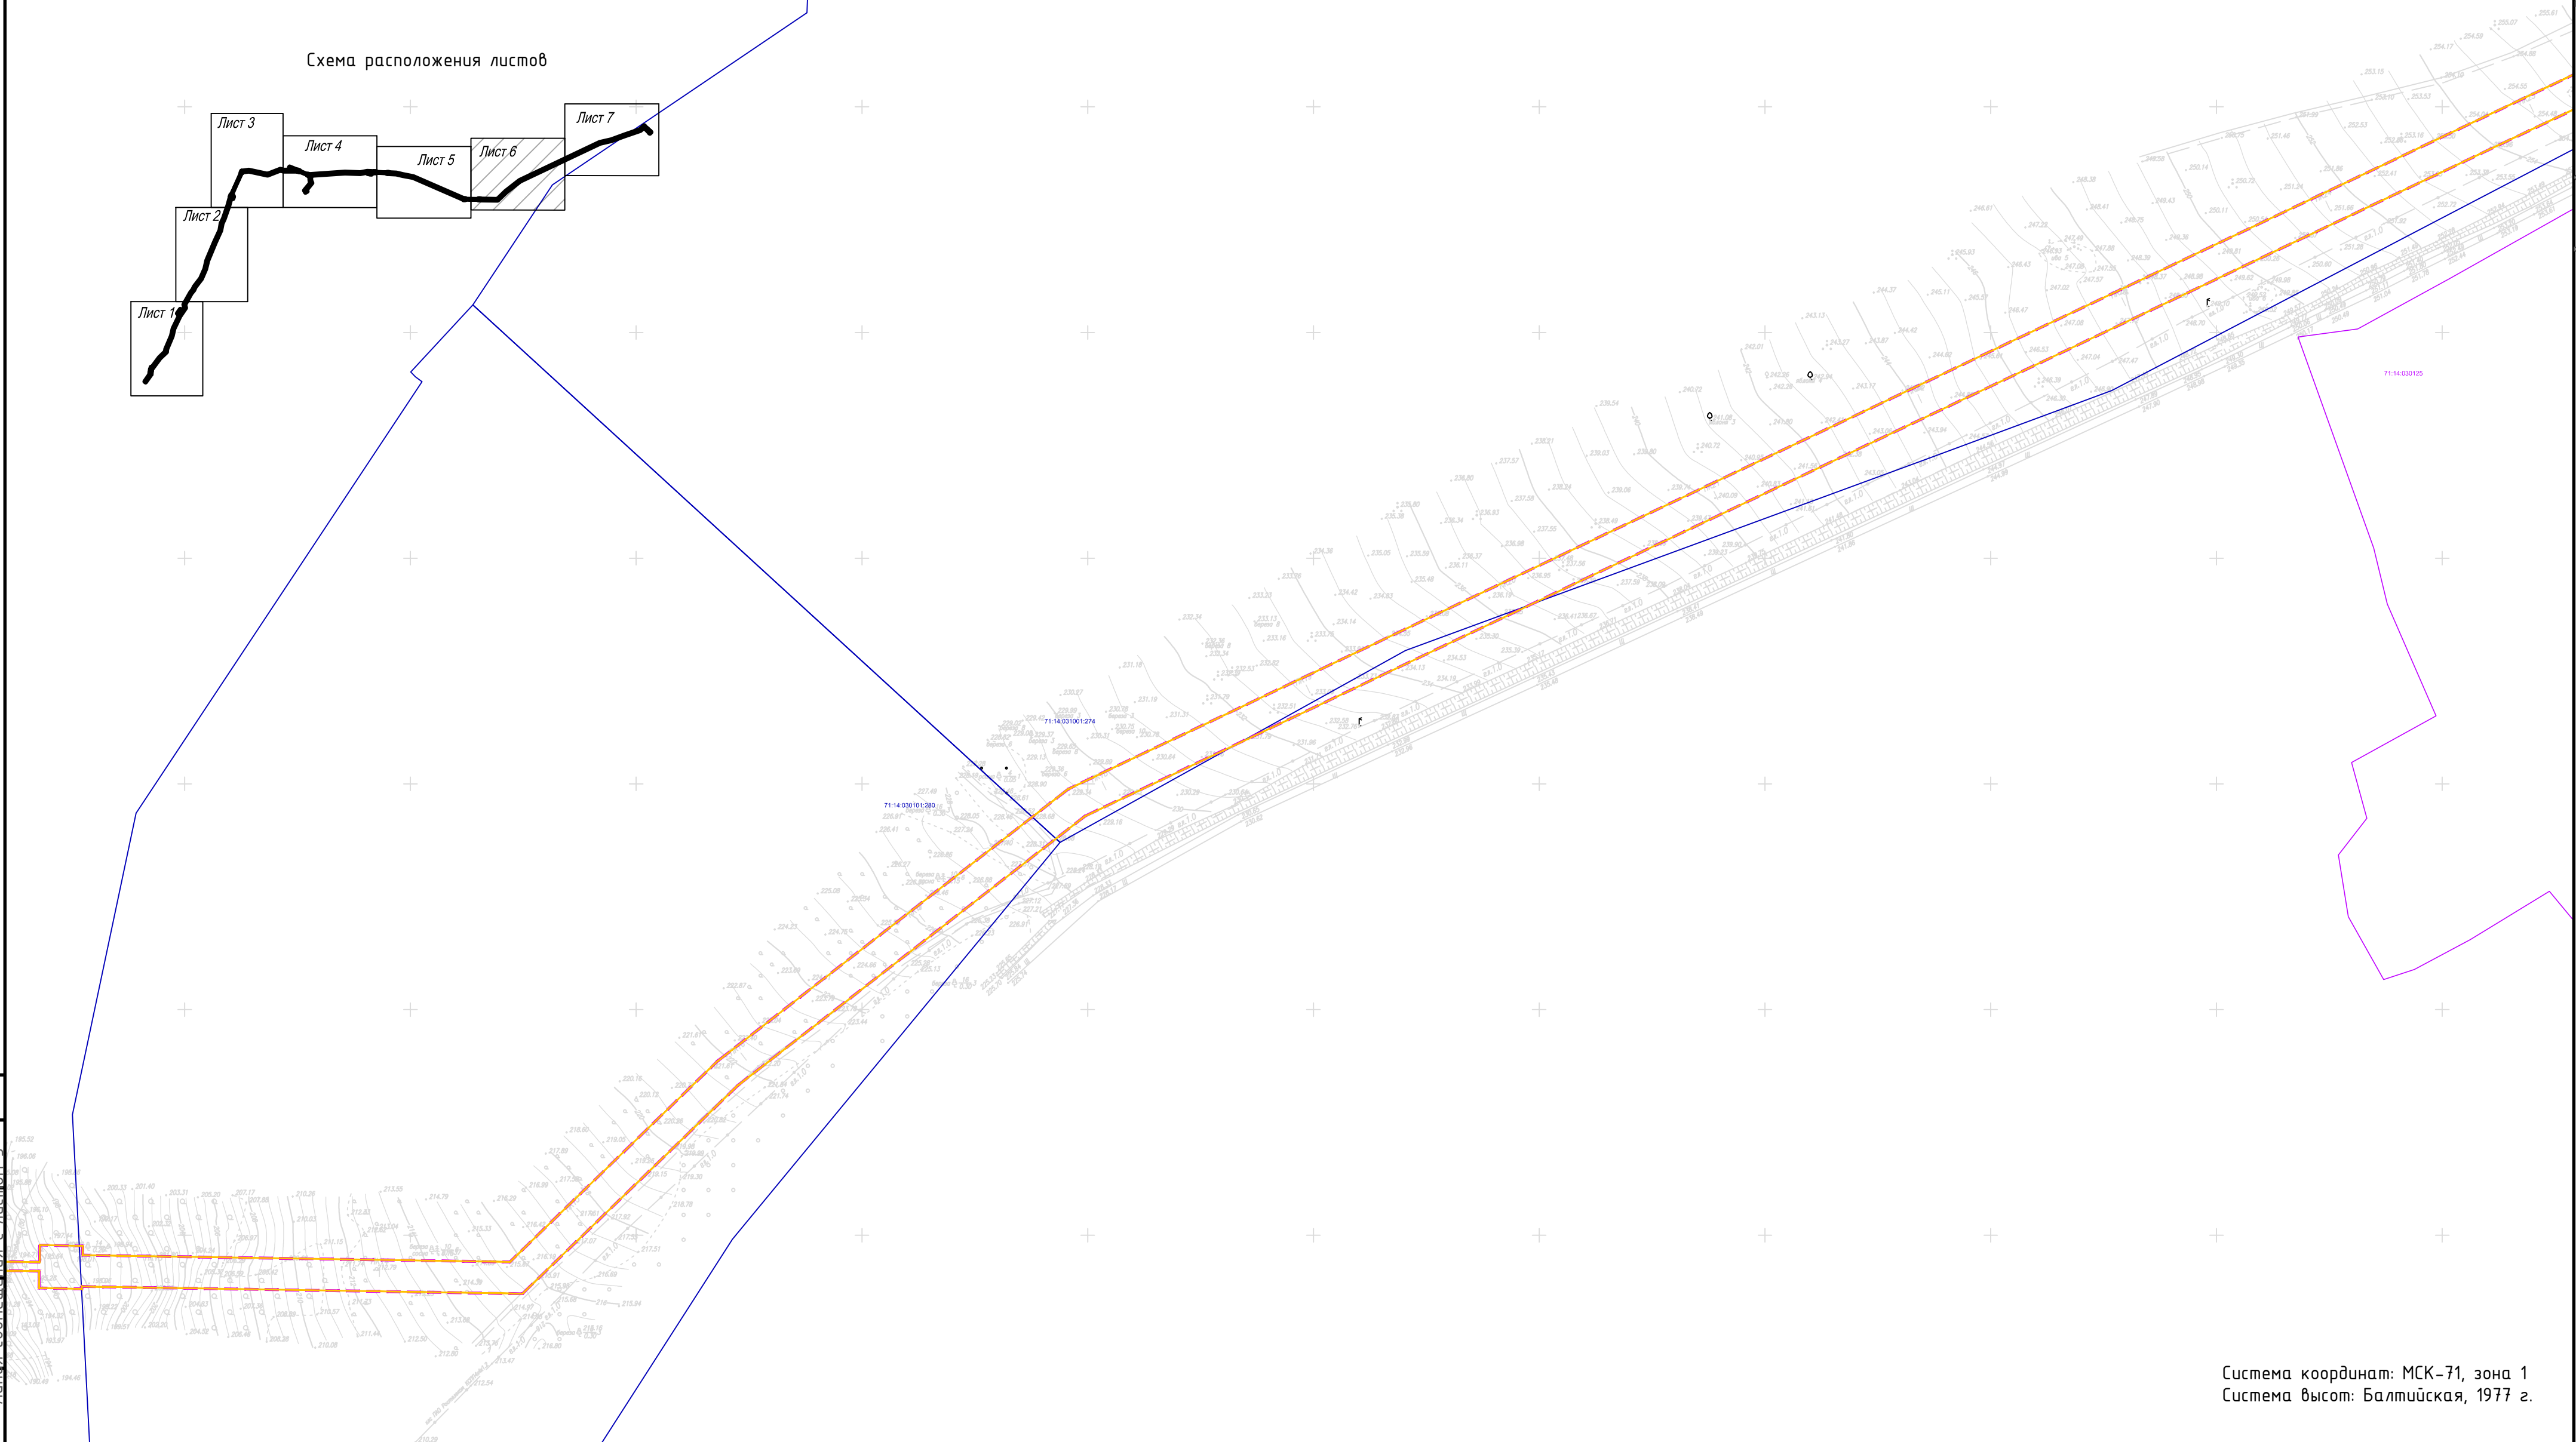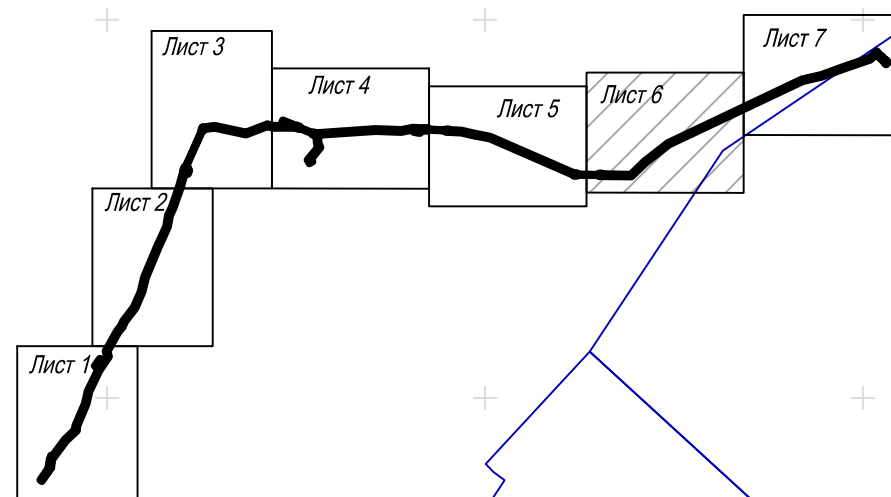

Система координат: МСК-71, зона 1
Система высот: Балтийская, 1977 г.

Условные обозначения указаны на листе 1

© ООО "Газпром проектирование", 2024 г.


						3916.001.П.0-0.0002-ПМТ1			
						Газопровод межпоселковый к д. Астафьево, д. Малые Кузьменки, д. Чирково муниципального образования город Тула Тульской области			
Изм.	Колуч	Лист	№док	Подпись	Дата	Том 5. Проект межевания территории Графическая часть	Стадия	Лист	Листов
Разработал	Янин			<i>Янин</i>	01.24		П	6	7
Проверил	Боббас			<i>Боббас</i>	01.24				
Нач. отд.									
Н. контр.						Чертеж межевания территории М 1:2000			
ГИП	Ионова			<i>Ионова</i>	01.24				



Формат А2


Согласовано						
Взам. инв. №						
Подп. и дата						
Инв. № подл.						

Линия совмещения с листом 6

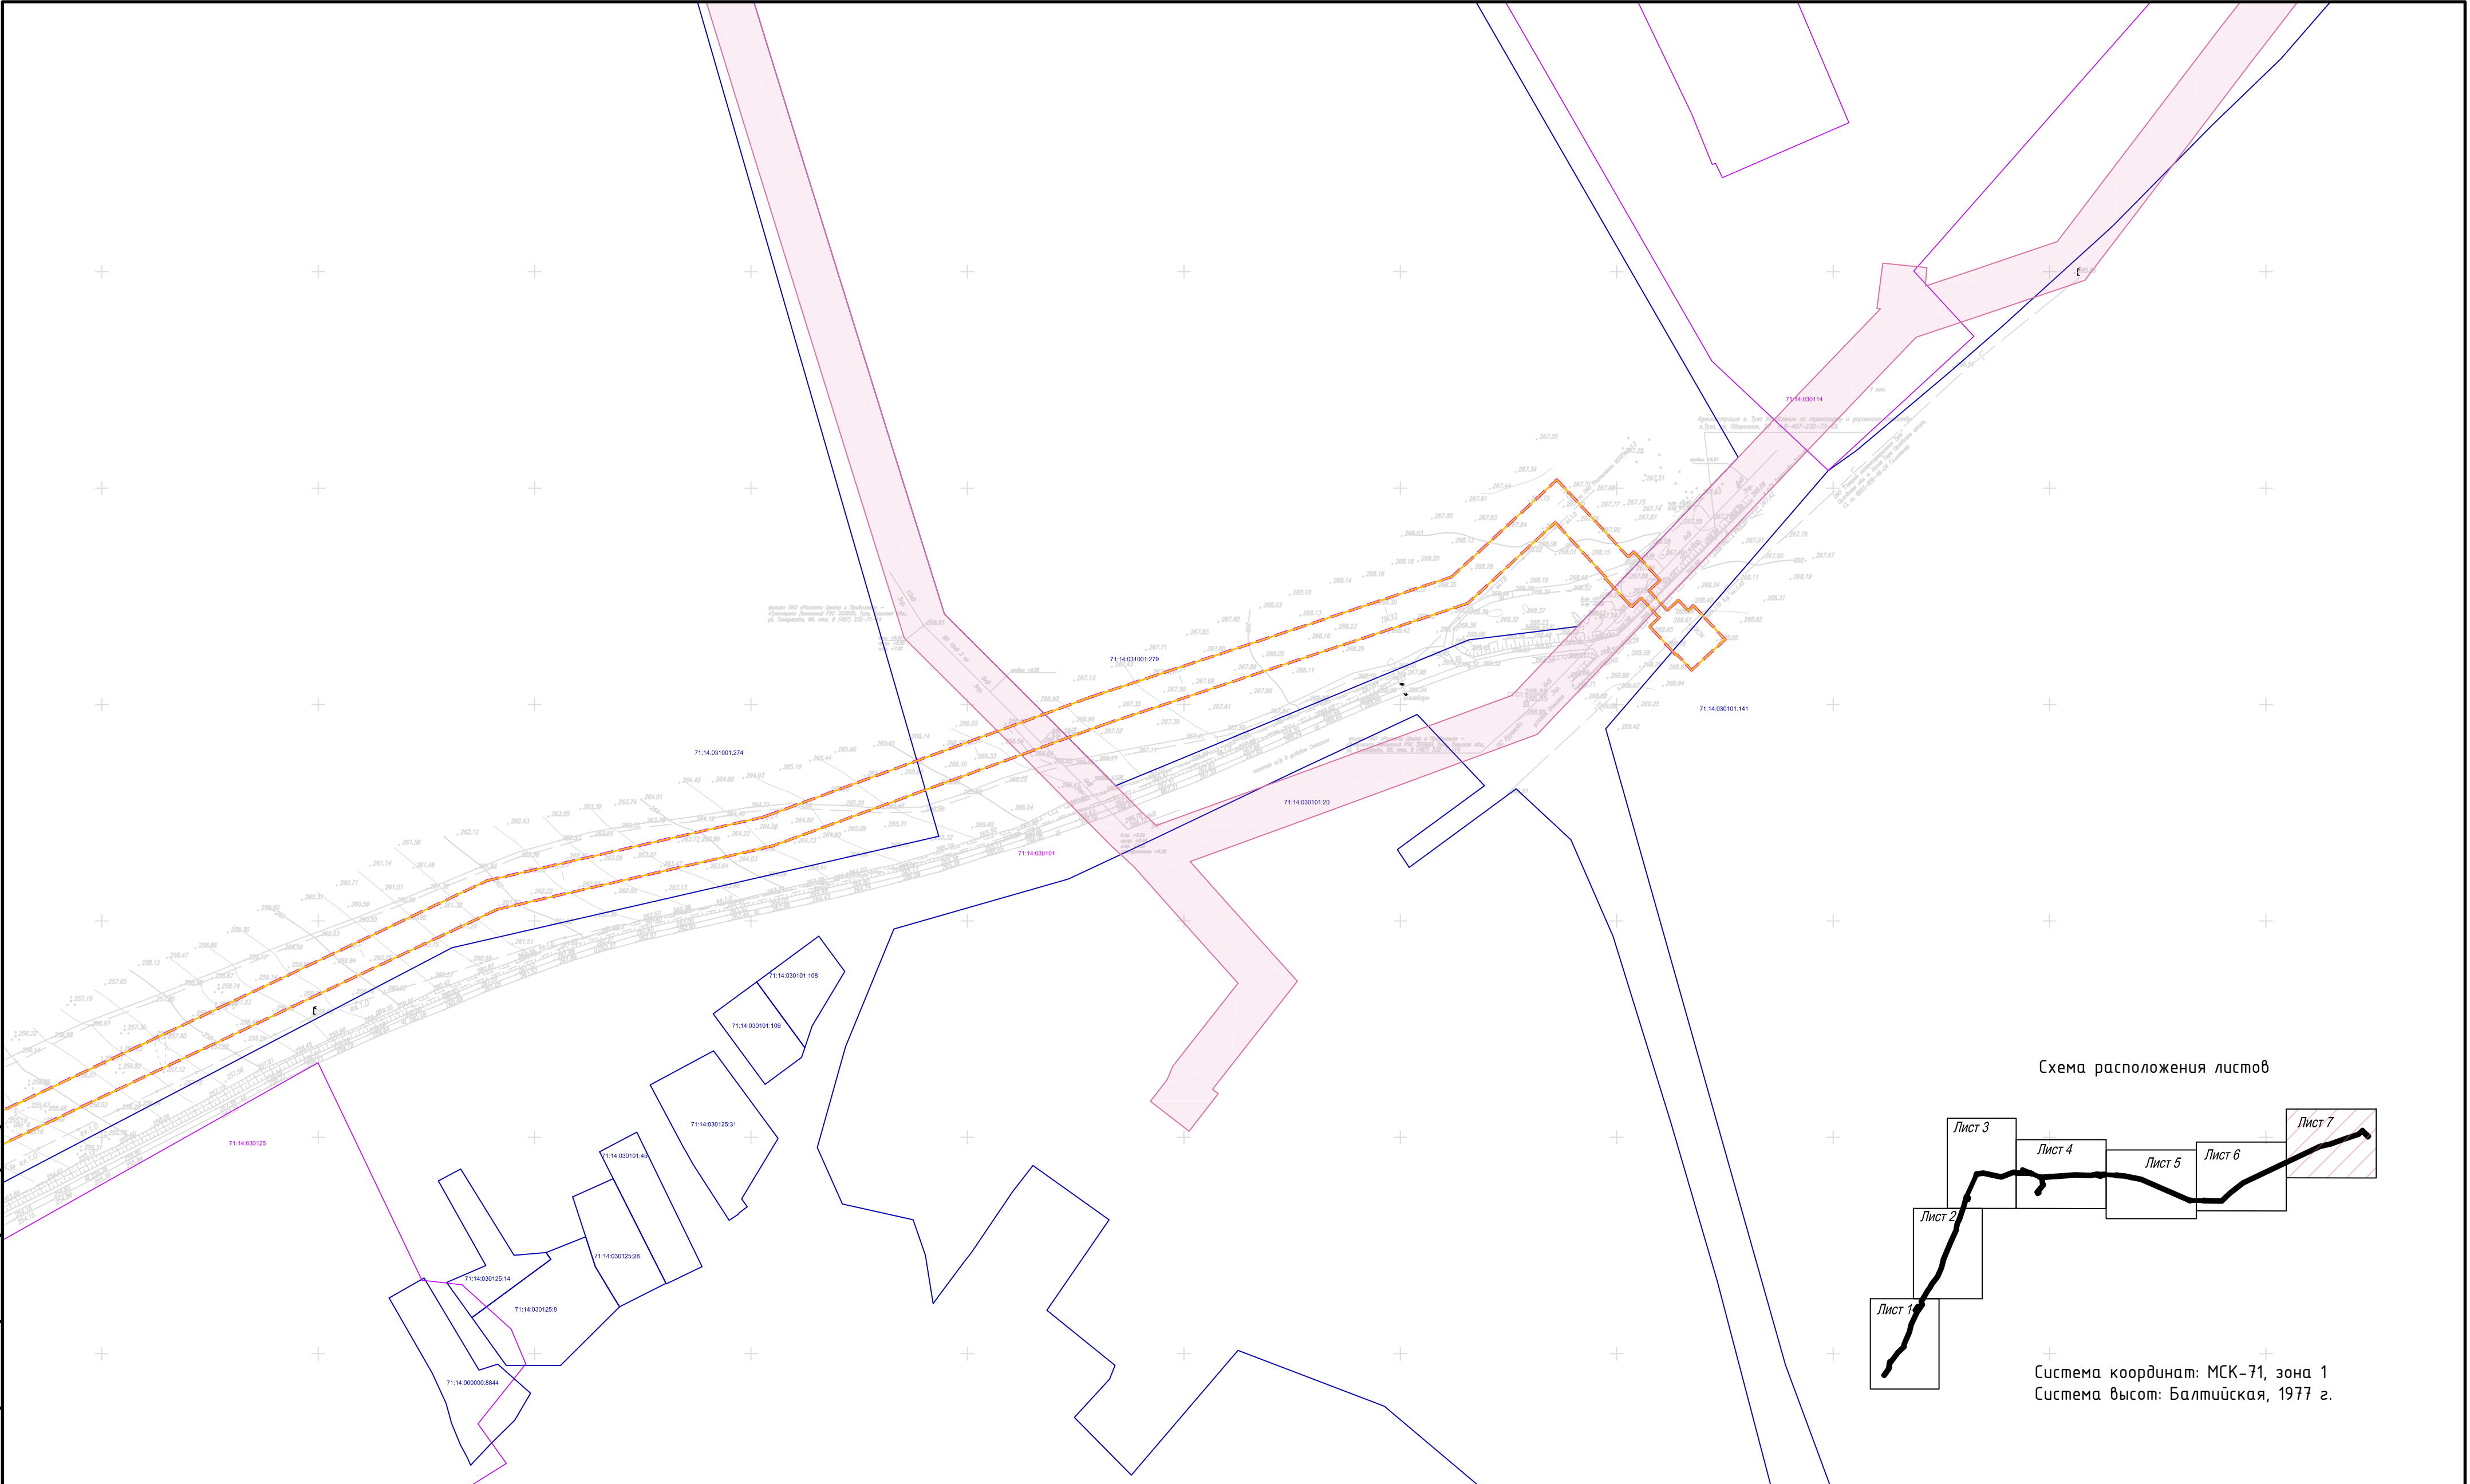


Условные обозначения указаны на листе 1

Схема расположения листов

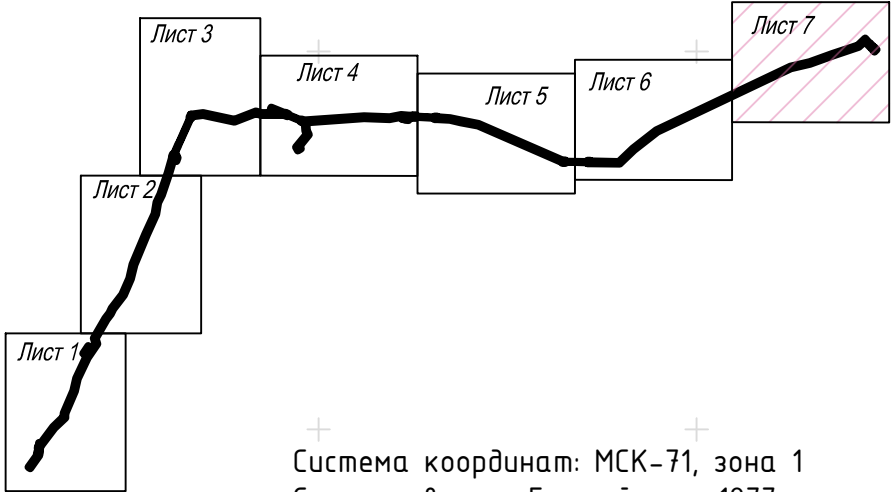

Система координат: МСК-71, зона 1
Система высот: Балтийская, 1977 г.

© ООО "Газпром проектирование", 2024 г.

						3916.001.П.0-0.0002-ПМТ1			
						Газопровод межпоселковый к д. Астафьево, д. Малые Кузьменки, д. Чириково муниципального образования город Тула Тульской области			
Изм.	Колуч.	Лист	Недок.	Подпись	Дата	Том 5. Проект межевания территории Графическая часть	Стадия	Лист	Листов
Разработал	Янин			<i>Янин</i>	01.24		П	7	7
Проверил	Боббас			<i>Боббас</i>	01.24				
Нач. отд.									
Н. контр.						Чертеж межевания территории М 1:2000			
ГИП	Ионова			<i>Ионова</i>	01.24				

Лист регистрации изменений

Регистрация изменений								
Изм.	Номера листов (страниц)				Всего листов (страниц) в док.	Номер док.	Подп.	Дата
	измененных	замененных	новых	аннулированных				